



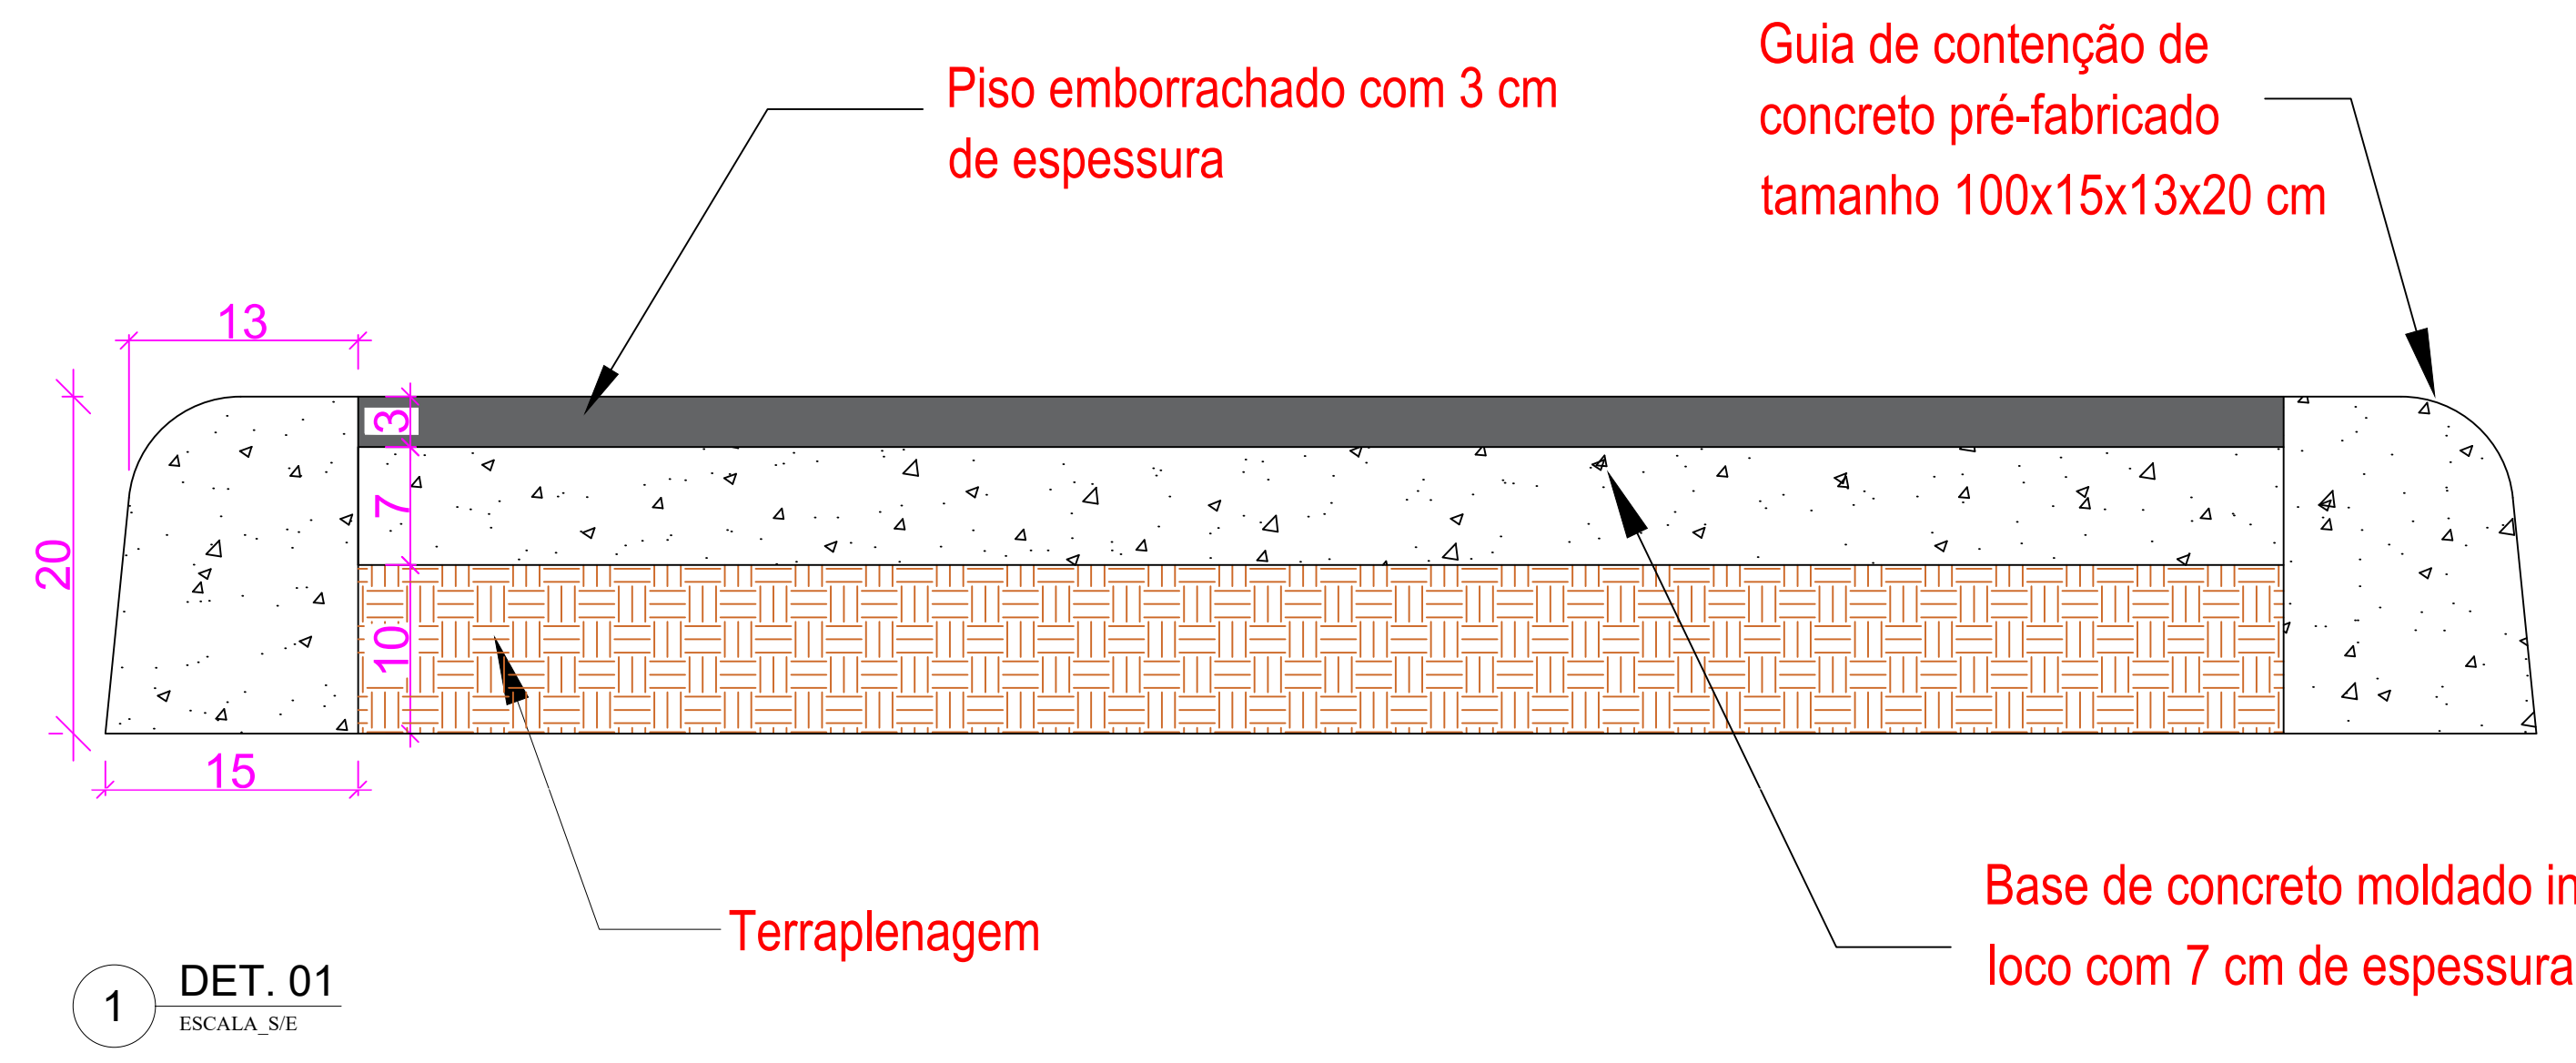

1 DET. 01
ESCALA: S/E

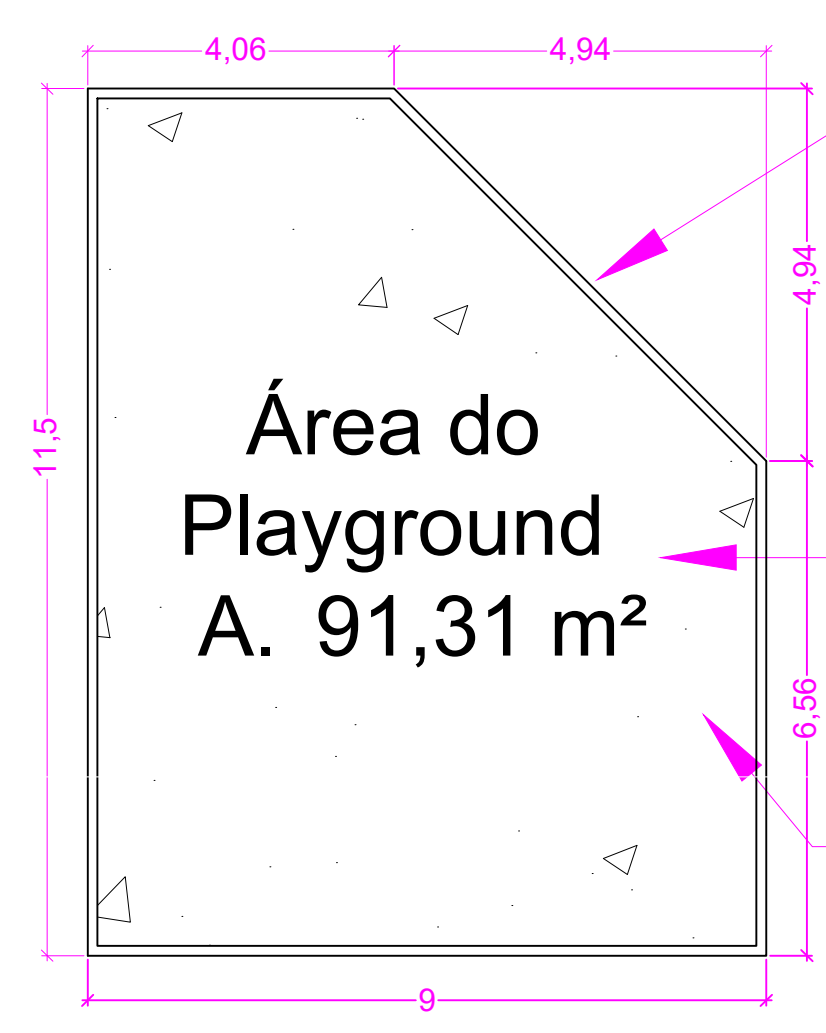


2 PLANTA_BAIXA_BASE_PLAYGORUND
ESCALA: 1:100

Guia de contenção de concreto pré-fabricado tamanho 100x15x13x20 cm

Base de concreto moldado in loco com 07 cm de espessura

Lastro de areia com 10 cm de espessura

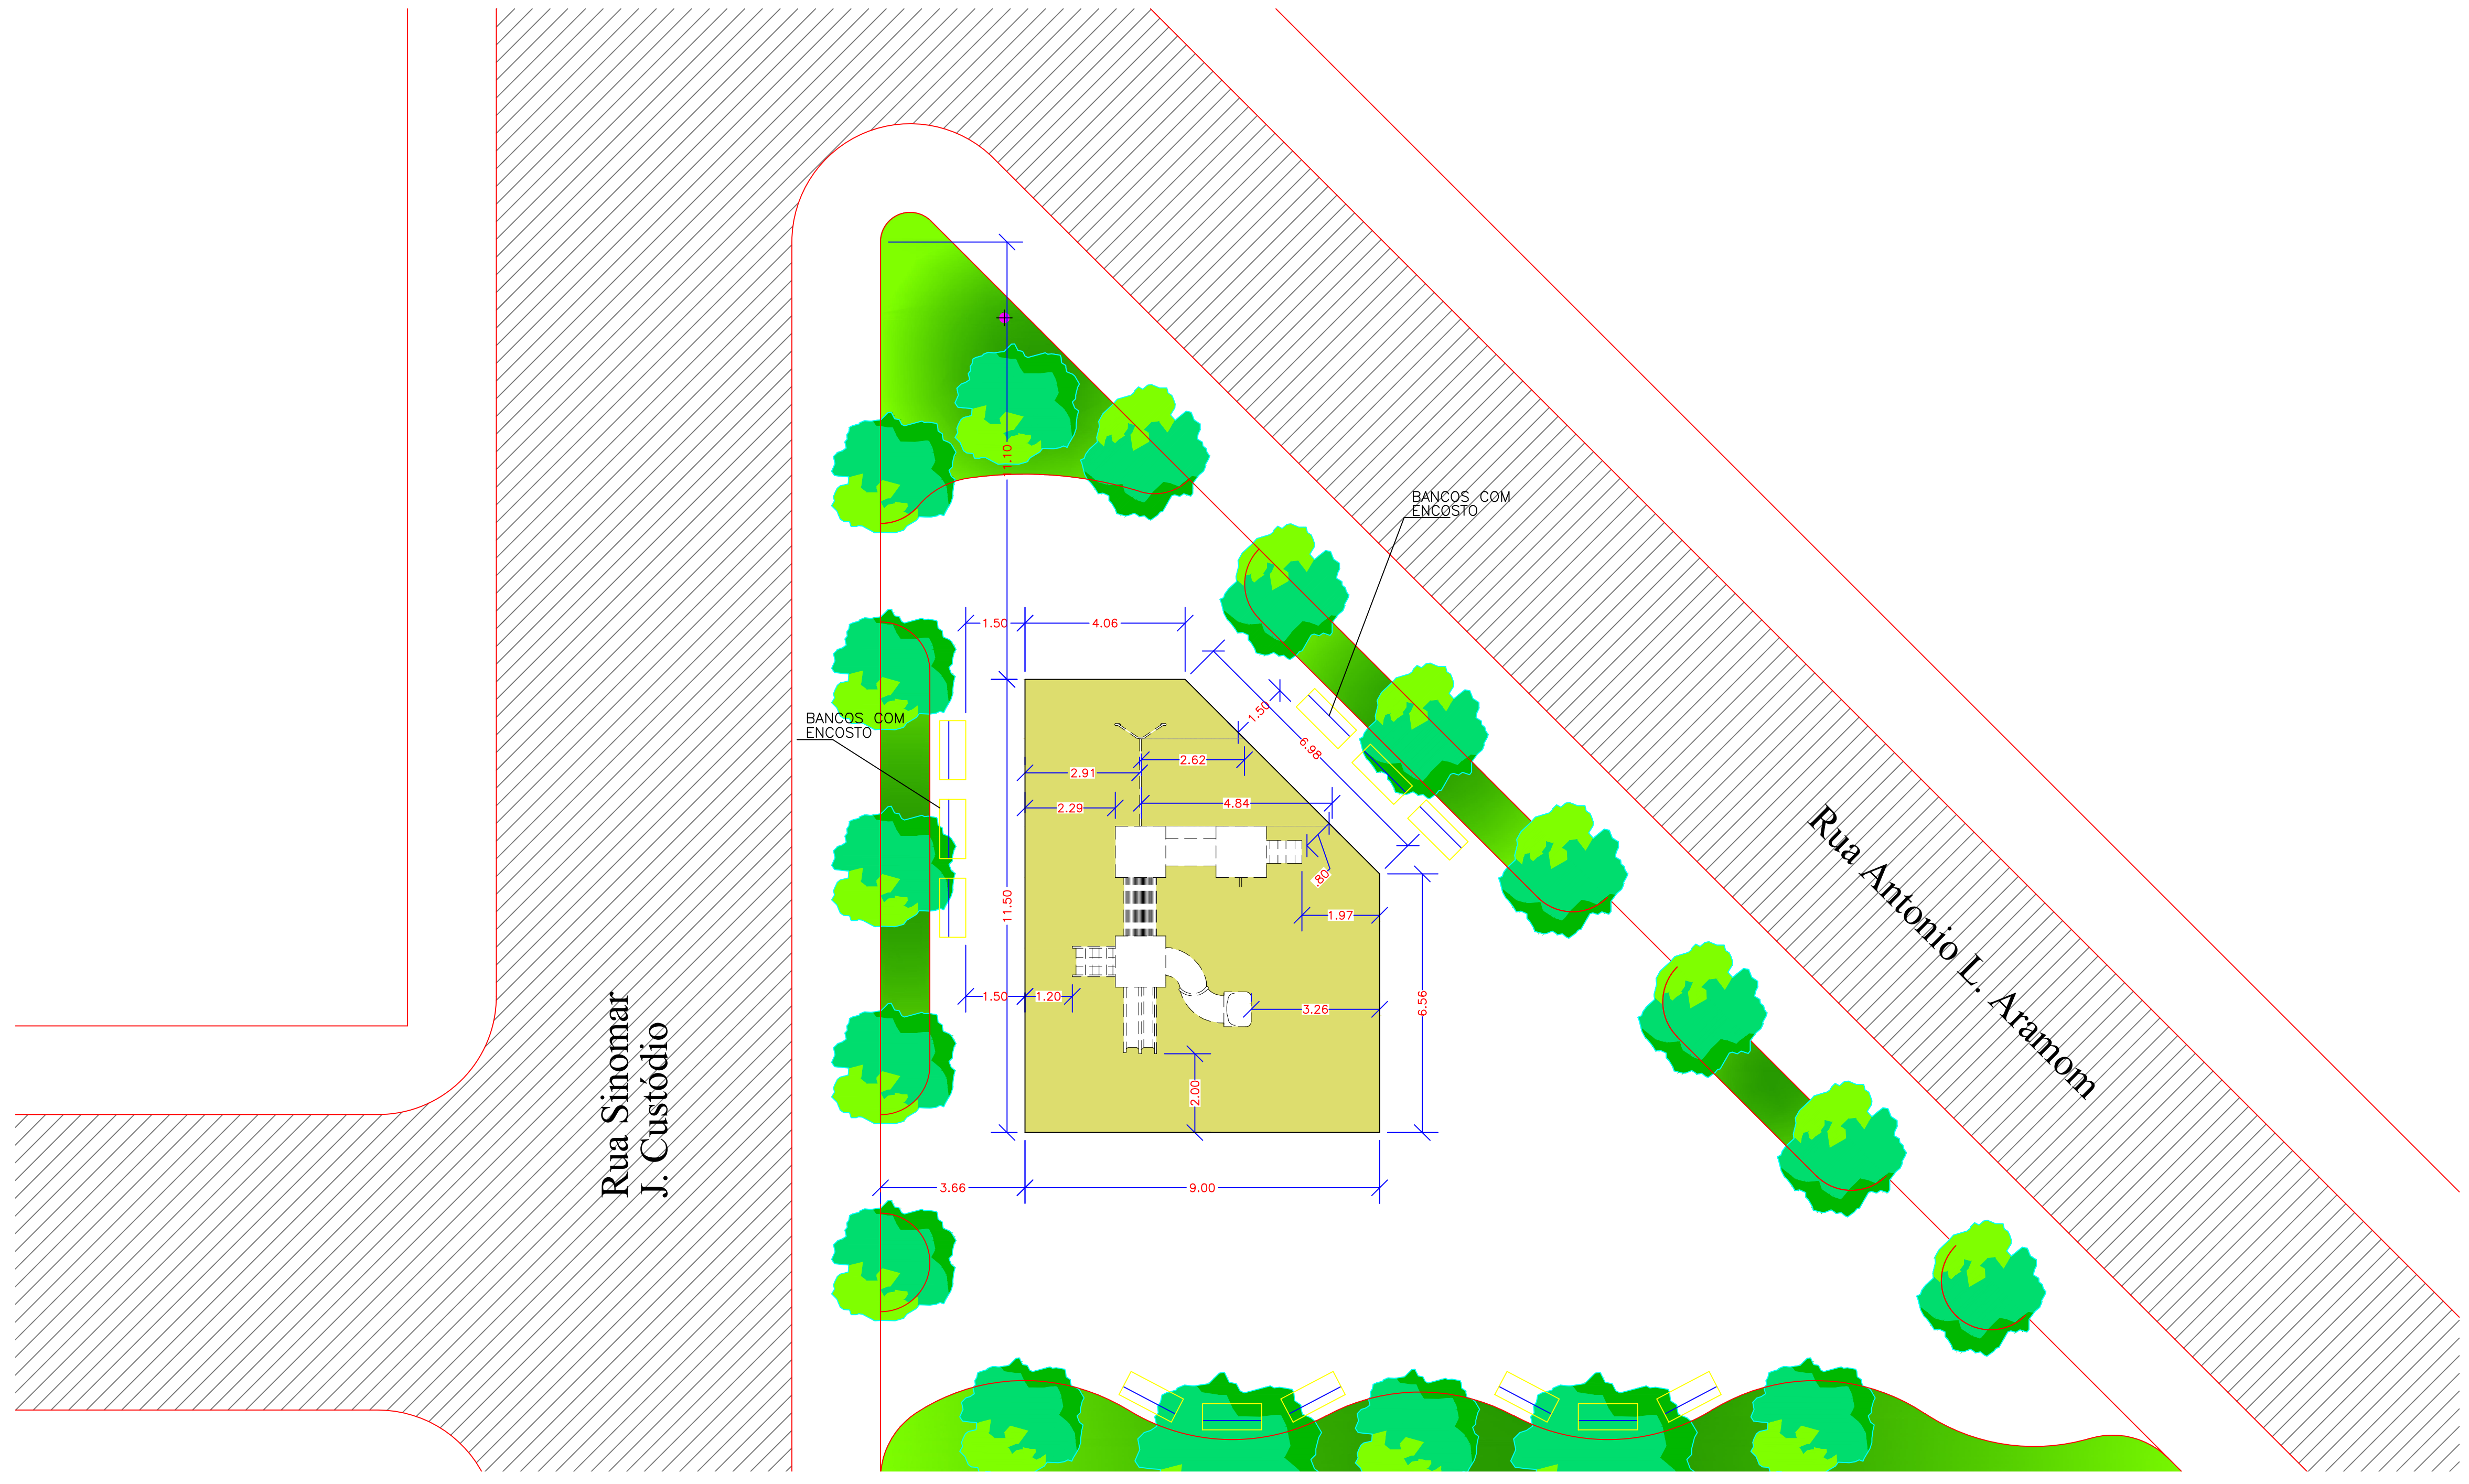

3 PLANTA_IMPLANTAÇÃO_SITUAÇÃO
ESCALA: 1:100

CARIMBOS E APROVAÇÕES:

ESTADO DE MATO GROSSO
PREFEITURA MUNICIPAL DE PEDRA PRETA

CONSTRUÇÃO

OBRA:
CONSTRUÇÃO DE BASE PARA INSTALAÇÃO DO PLAYGORUND NO BAIRRO VILA GOIÁS

RUA SINOMAR J CUSTÓDIO, MUNICÍPIO DE PEDRA PRETA/MT

RESPONSÁVEL TÉCNICO PELO PROJETO:
JAIR MANFRIM
ENG. CIVIL - CREA: 1204527091 Matrícula 6656

RESPONSÁVEL TÉCNICO PELA EXECUÇÃO:

NÚMERO DA ART/RRT:
(Nº ART/RRT)

NÚMERO DA ART/RRT:
(Nº ART/RRT)

ÁREAS

ÁREA A SER CONSTRUÍDA: 91,31 m²

CONTEÚDO

PLANTA DE IMPLANTAÇÃO E SITUAÇÃO
CONTRA PISO BASE PLAYGROUND
PLANTA BAIXA BASE PLAYGORUND

DESENHO:
FERNANDA CAROLINA

REVISÃO:
(R / Nº)

DATA:
MARÇO/2023

ESCALA:
INDICADA

COORDENADAS:
(16°37'29.40"S / 54°28'6.62"O)

ARQUITETÔNICO

05/05

Av. Fernando C. Da Costa - CEP: 78795-000 - Pedra Preta/MT
Fone: (66) 3486-4400 - Site: https://www.pedrapreta.mt.gov.br/ - E-mail: convenio@pedrapreta.mt.gov.br