

TABELA DE VOLUME TOTAL	
ÁREA CORTE (m²)	3.21
ÁREA ATERRO (m²)	0.17
VOLUME CORTE (m³)	0.00
VOLUME ATERRO (m³)	0.00
ACUMULADO CORTE (m³)	0.00
ACUMULADO ATERRO (m³)	0.00
VOLUME TOTAL (m³)	0.00

TABELA DE VOLUME TOTAL	
ÁREA CORTE (m²)	2.98
ÁREA ATERRO (m²)	0.39
VOLUME CORTE (m³)	61.91
VOLUME ATERRO (m³)	5.52
ACUMULADO CORTE (m³)	61.91
ACUMULADO ATERRO (m³)	5.52
VOLUME TOTAL (m³)	96.39


TABELA DE VOLUME TOTAL	
ÁREA CORTE (m²)	3.54
ÁREA ATERRO (m²)	0.23
VOLUME CORTE (m³)	65.21
VOLUME ATERRO (m³)	6.11
ACUMULADO CORTE (m³)	127.12
ACUMULADO ATERRO (m³)	11.83
VOLUME TOTAL (m³)	115.49

TABELA DE VOLUME TOTAL	
ÁREA CORTE (m²)	3.36
ÁREA ATERRO (m²)	0.31
VOLUME CORTE (m³)	68.99
VOLUME ATERRO (m³)	5.46
ACUMULADO CORTE (m³)	196.10
ACUMULADO ATERRO (m³)	17.08
VOLUME TOTAL (m³)	179.02

TABELA DE VOLUME TOTAL	
ÁREA CORTE (m²)	3.36
ÁREA ATERRO (m²)	0.36
VOLUME CORTE (m³)	15.94
VOLUME ATERRO (m³)	1.60
ACUMULADO CORTE (m³)	211.94
ACUMULADO ATERRO (m³)	18.88
VOLUME TOTAL (m³)	193.26

PAVIMENTAÇÃO SEÇÕES TRANSVERSAIS ESCALA 1/200

PAVIMENTAÇÃO PERFIL LONGITUDINAL ESCALA HORIZONTAL 1/500 ESCALA VERTICAL 1/50

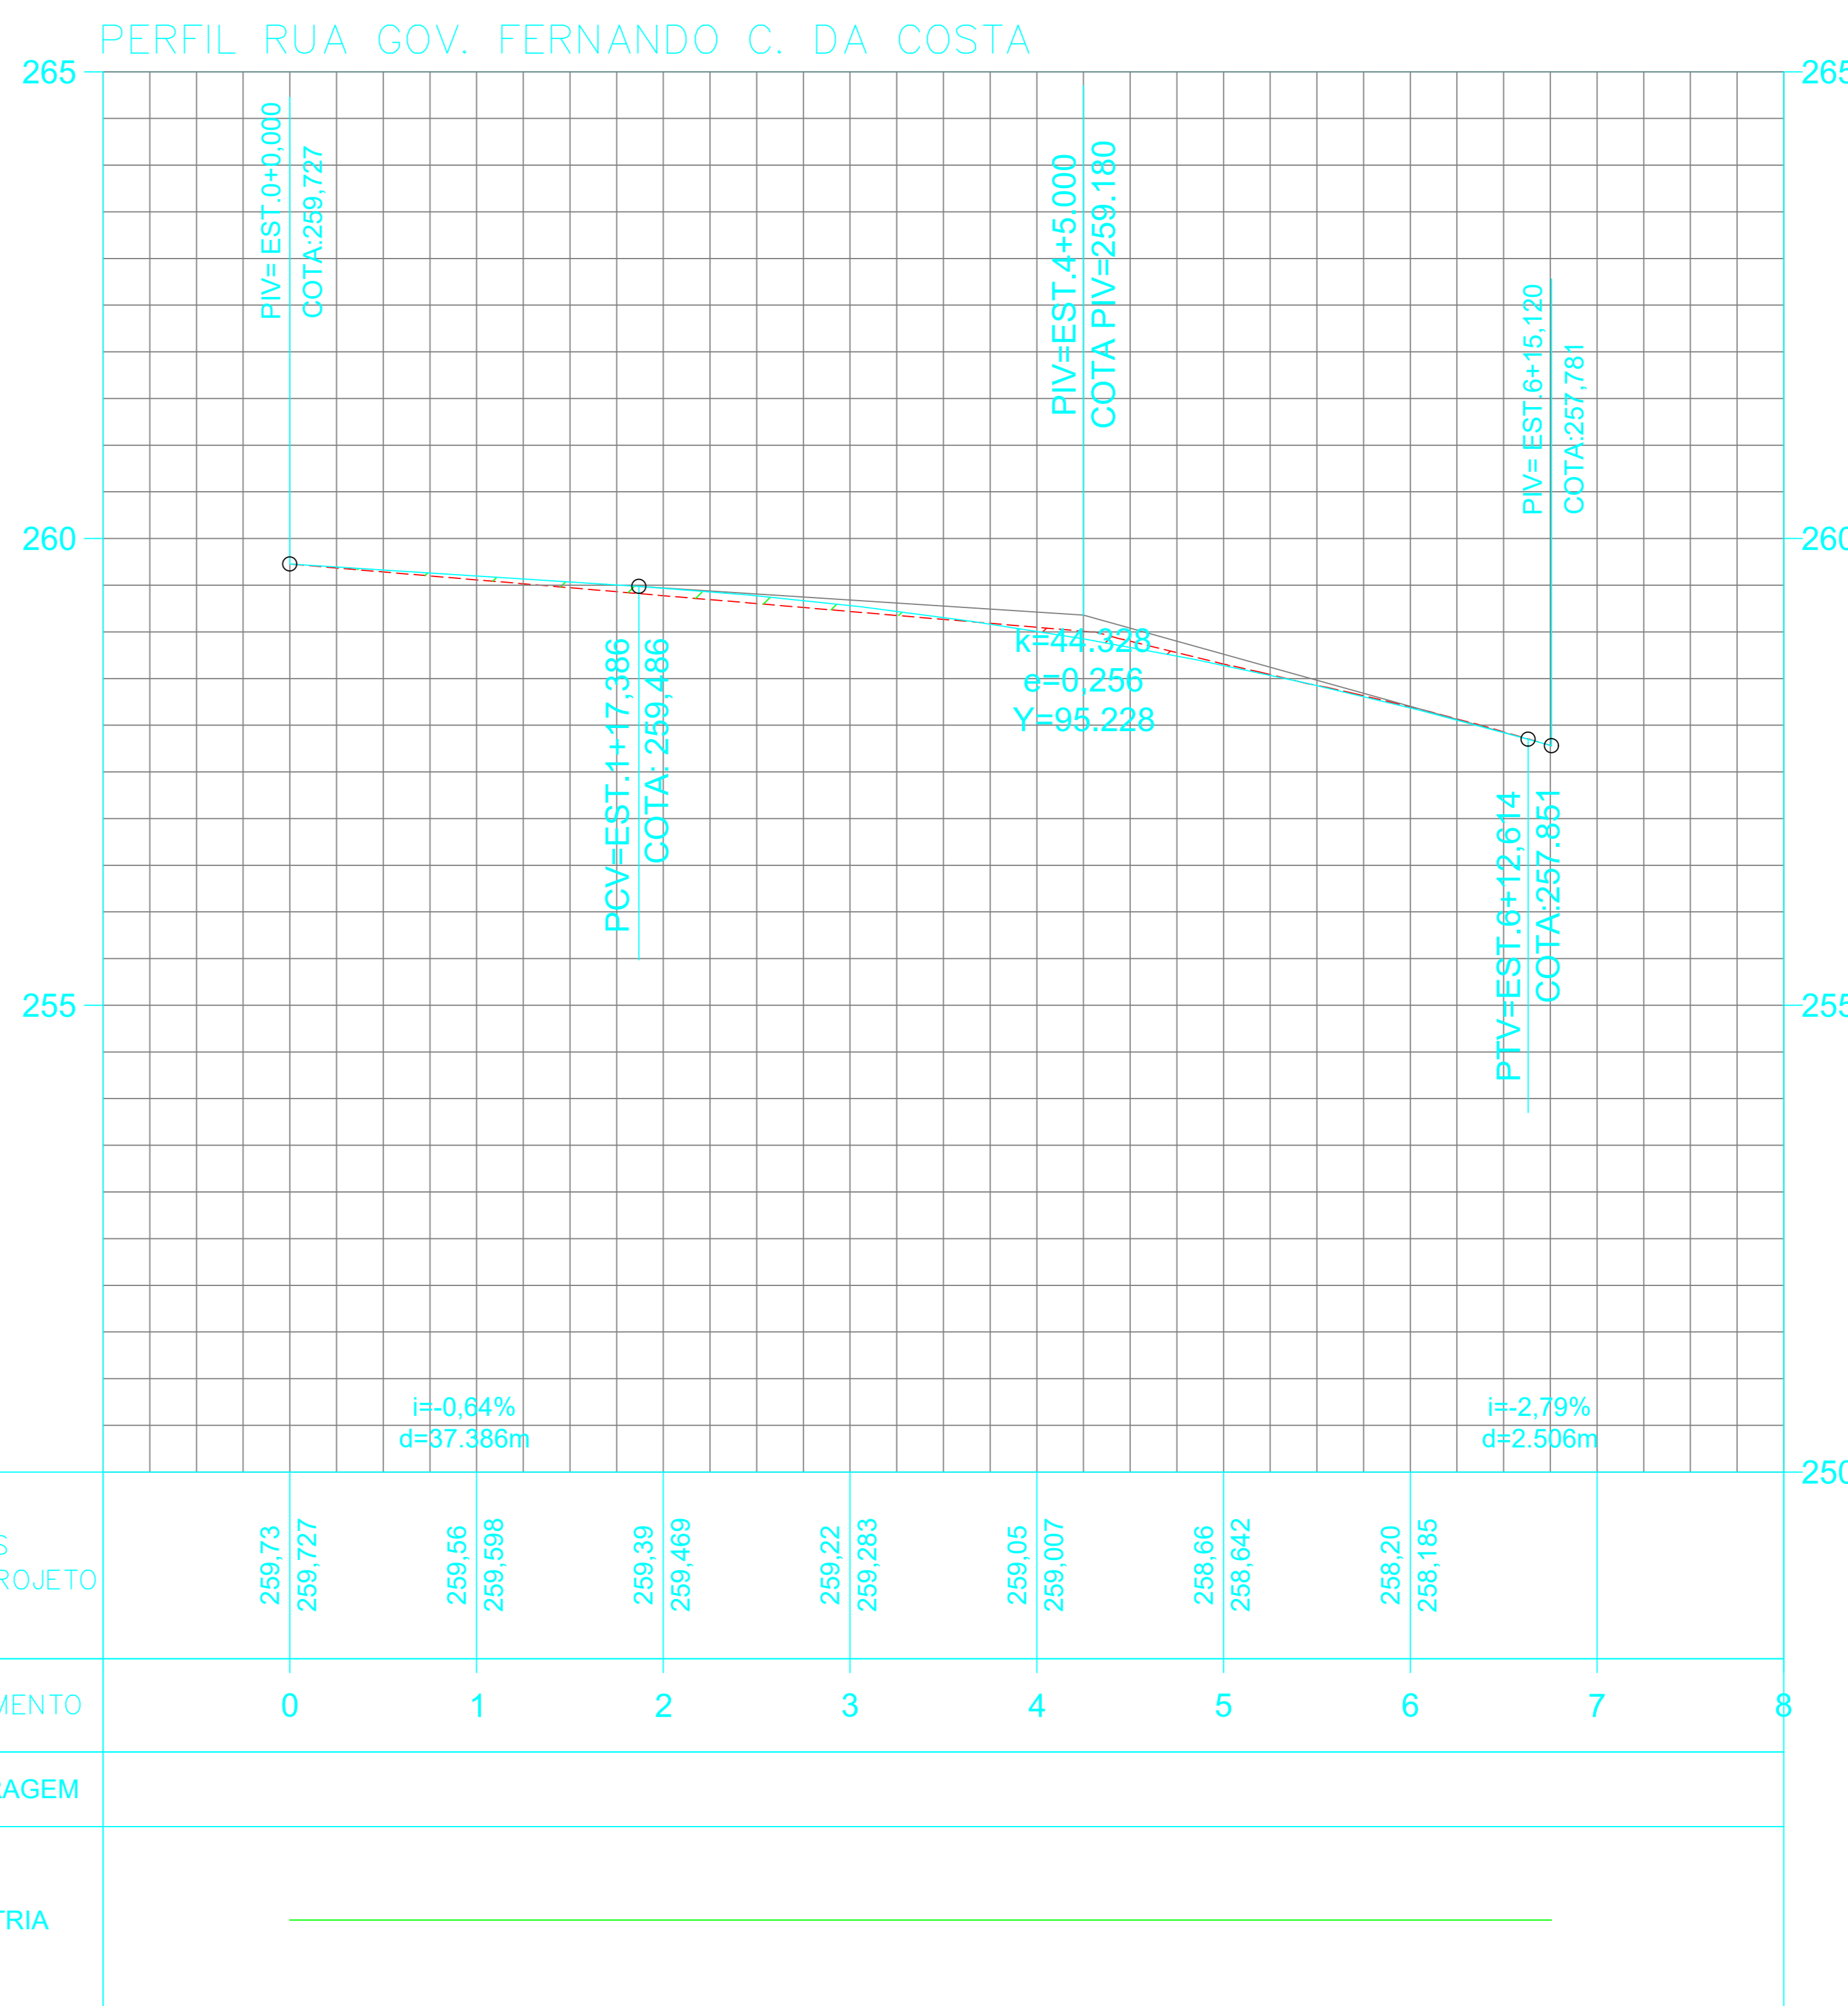

PAVIMENTAÇÃO PERFIL LONGITUDINAL ESCALA HORIZONTAL 1/500 ESCALA VERTICAL 1/50

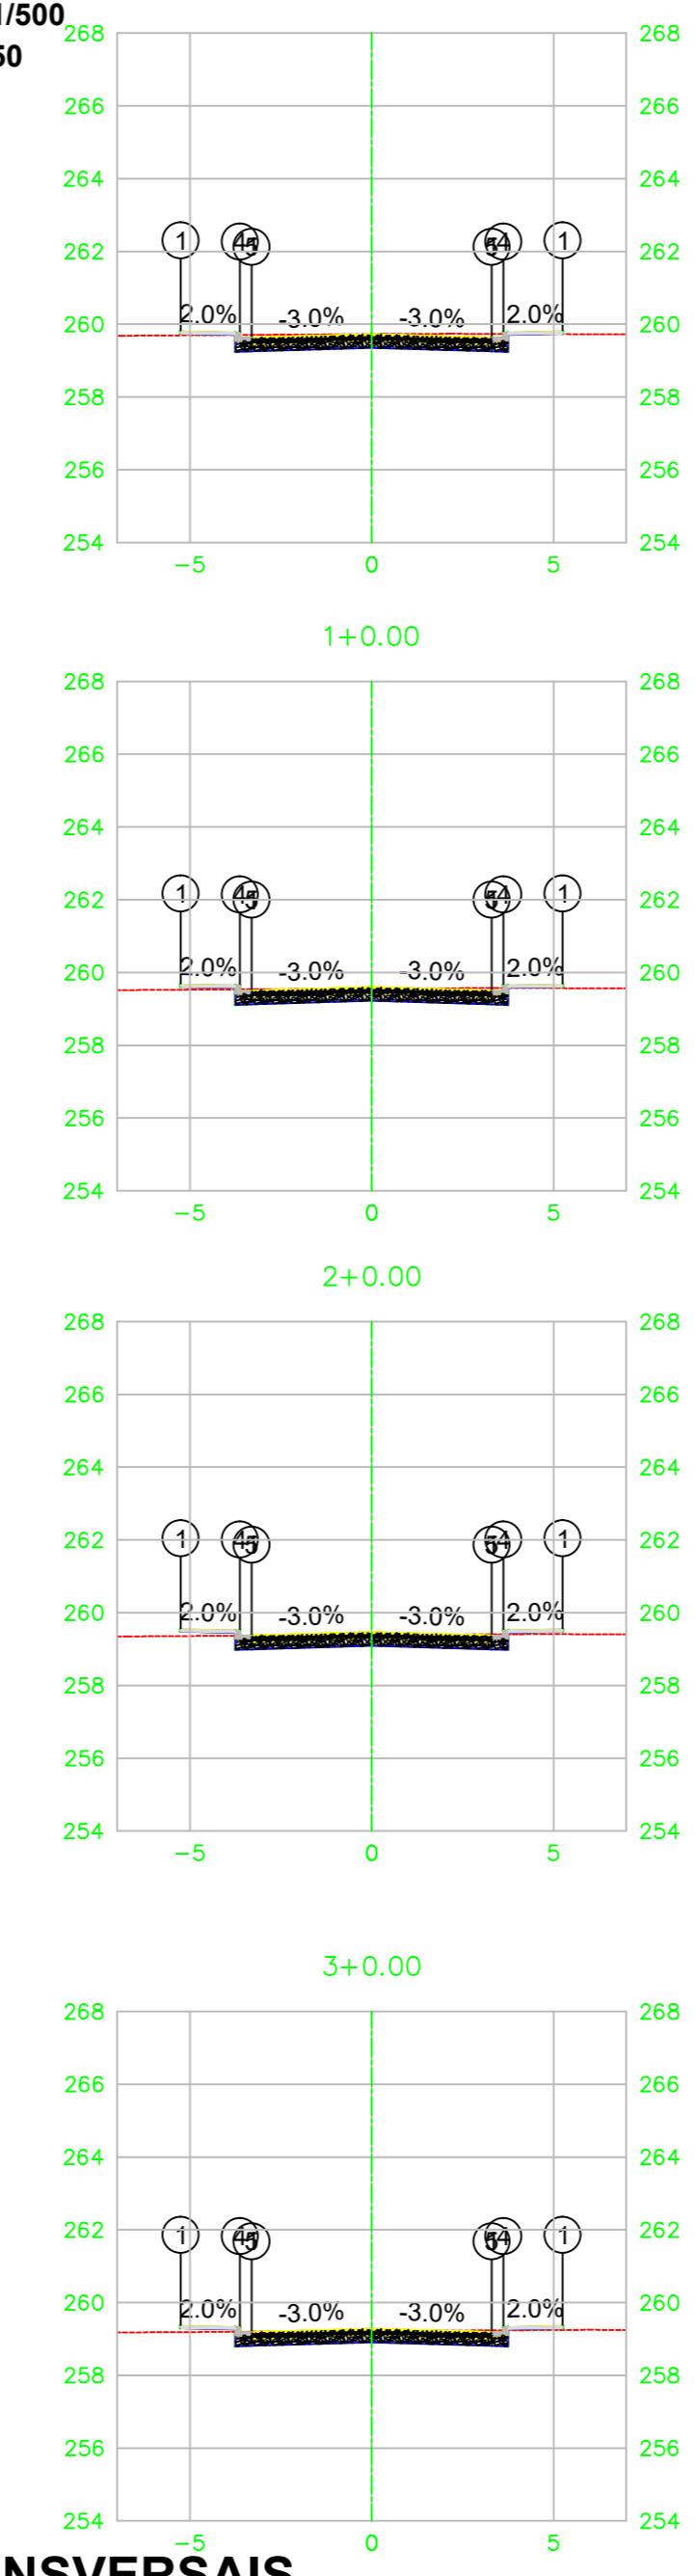


TABELA DE VOLUME TOTAL	
ÁREA CORTE (m²)	3.23
ÁREA ATERRO (m²)	0.04
VOLUME CORTE (m³)	0.00
VOLUME ATERRO (m³)	0.00
ACUMULADO CORTE (m³)	0.00
ACUMULADO ATERRO (m³)	0.00
VOLUME TOTAL (m³)	0.00

TABELA DE VOLUME TOTAL	
ÁREA CORTE (m²)	2.92
ÁREA ATERRO (m²)	0.13
VOLUME CORTE (m³)	61.53
VOLUME ATERRO (m³)	1.70
ACUMULADO CORTE (m³)	61.53
ACUMULADO ATERRO (m³)	1.70
VOLUME TOTAL (m³)	59.83

TABELA DE VOLUME TOTAL	
ÁREA CORTE (m²)	2.82
ÁREA ATERRO (m²)	0.24
VOLUME CORTE (m³)	65.48
VOLUME ATERRO (m³)	3.69
ACUMULADO CORTE (m³)	117.02
ACUMULADO ATERRO (m³)	5.39
VOLUME TOTAL (m³)	111.63

TABELA DE VOLUME TOTAL	
ÁREA CORTE (m²)	2.75
ÁREA ATERRO (m²)	0.19
VOLUME CORTE (m³)	63.72
VOLUME ATERRO (m³)	4.28
ACUMULADO CORTE (m³)	170.73
ACUMULADO ATERRO (m³)	9.65
VOLUME TOTAL (m³)	161.08

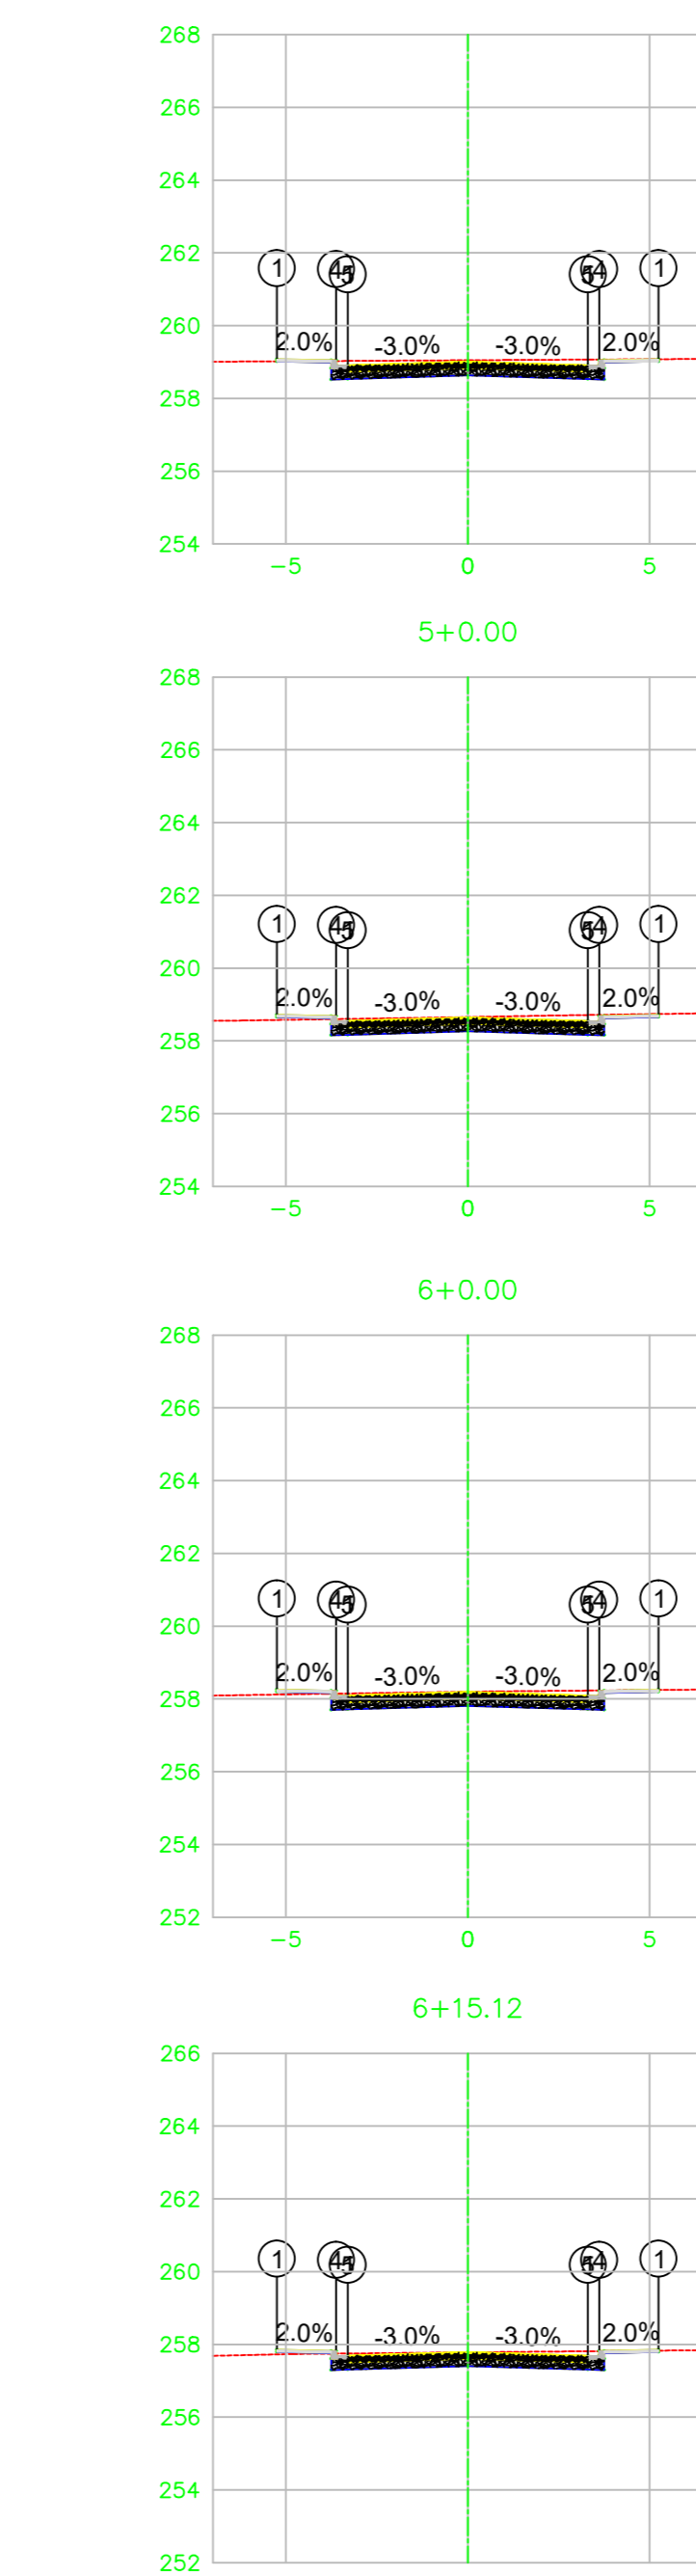



TABELA DE VOLUME TOTAL	
ÁREA CORTE (m²)	3.65
ÁREA ATERRO (m²)	0.00
VOLUME CORTE (m³)	44.24
VOLUME ATERRO (m³)	1.88
ACUMULADO CORTE (m³)	254.97
ACUMULADO ATERRO (m³)	11.53
VOLUME TOTAL (m³)	223.45

TABELA DE VOLUME TOTAL	
ÁREA CORTE (m²)	3.43
ÁREA ATERRO (m²)	0.08
VOLUME CORTE (m³)	71.68
VOLUME ATERRO (m³)	0.79
ACUMULADO CORTE (m³)	366.66
ACUMULADO ATERRO (m³)	12.32
VOLUME TOTAL (m³)	294.34


TABELA DE VOLUME TOTAL	
ÁREA CORTE (m²)	3.38
ÁREA ATERRO (m²)	0.08
VOLUME CORTE (m³)	68.71
VOLUME ATERRO (m³)	1.55
ACUMULADO CORTE (m³)	375.36
ACUMULADO ATERRO (m³)	13.87
VOLUME TOTAL (m³)	361.49

TABELA DE VOLUME TOTAL	
ÁREA CORTE (m²)	3.30
ÁREA ATERRO (m²)	0.09
VOLUME CORTE (m³)	60.50
VOLUME ATERRO (m³)	1.04
ACUMULADO CORTE (m³)	425.86
ACUMULADO ATERRO (m³)	14.91
VOLUME TOTAL (m³)	410.95

PAVIMENTAÇÃO SEÇÕES TRANSVERSAIS ESCALA 1/200

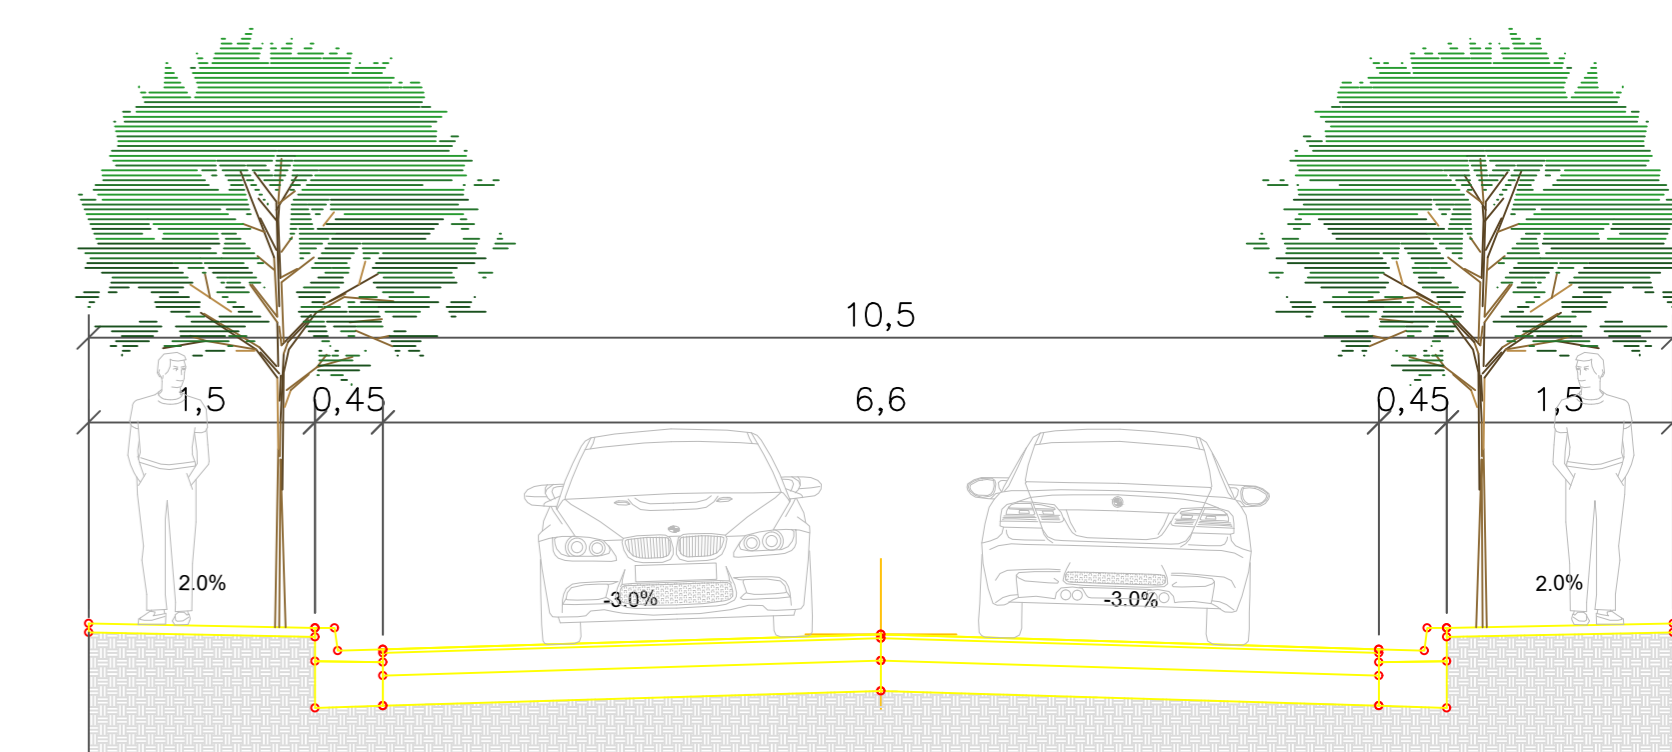

PAVIMENTAÇÃO DETALHE SEÇÃO TRANSVERSAL ESCALA 1/50

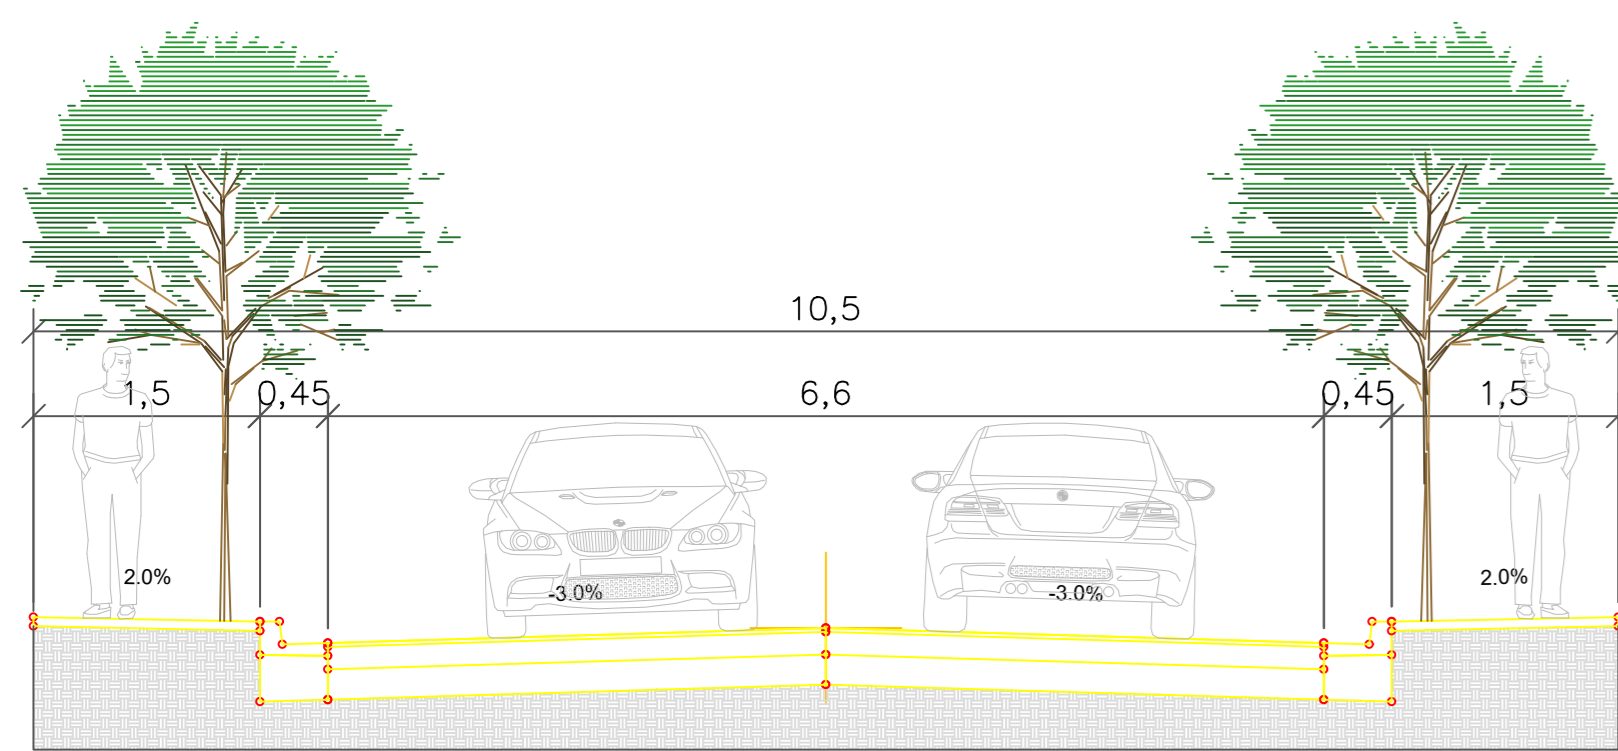

PAVIMENTAÇÃO DETALHE SEÇÃO TRANSVERSAL ESCALA 1/50

PAVIMENTAÇÃO DETALHE DE GUIAS E SARJETAS ESCALA 1/25

PAVIMENTAÇÃO DETALHE DE GUIAS E SARJETAS ESCALA 1/25

**PREFEITURA MUNICIPAL DE PEDRA PRETA/ MT**

PROJETO DE PAVIMENTAÇÃO  
PERFIS LONGITUDINAIS, TRANSVERSAIS E DETALHES DA SEÇÃO TRANSVERSAL, RUAS: MIGUEL D. CRISTAL E GOV. FERNANDO C. DA COSTA

APROVADO 08/06/2021