


RUA PRINCIPAL RODOVIA MT- 040


02
3.675,00 m²

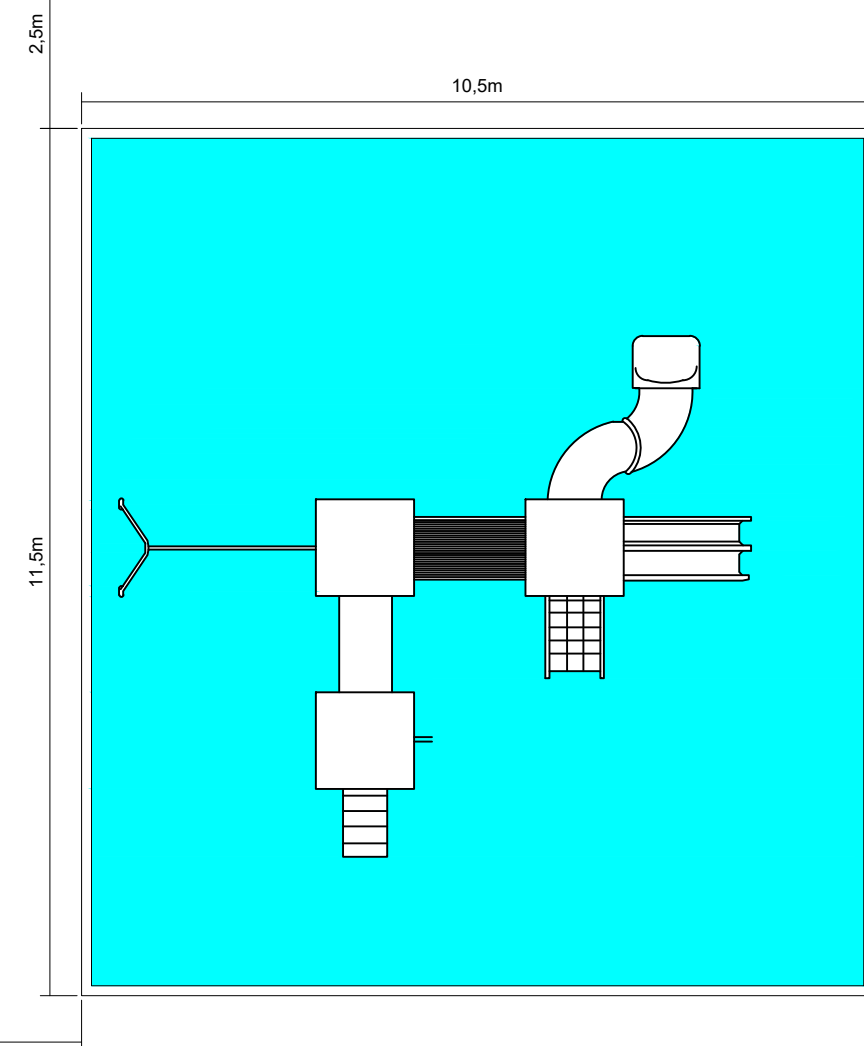


03
ÁREA DO GRUPO ESCOLAR
2.625,00 m²

04
ÁREA DA IGREJA CATÓLICA
2.625,00 m²

1 PLANTA_DE_IMPLANTAÇÃO
ESCALA_1:100

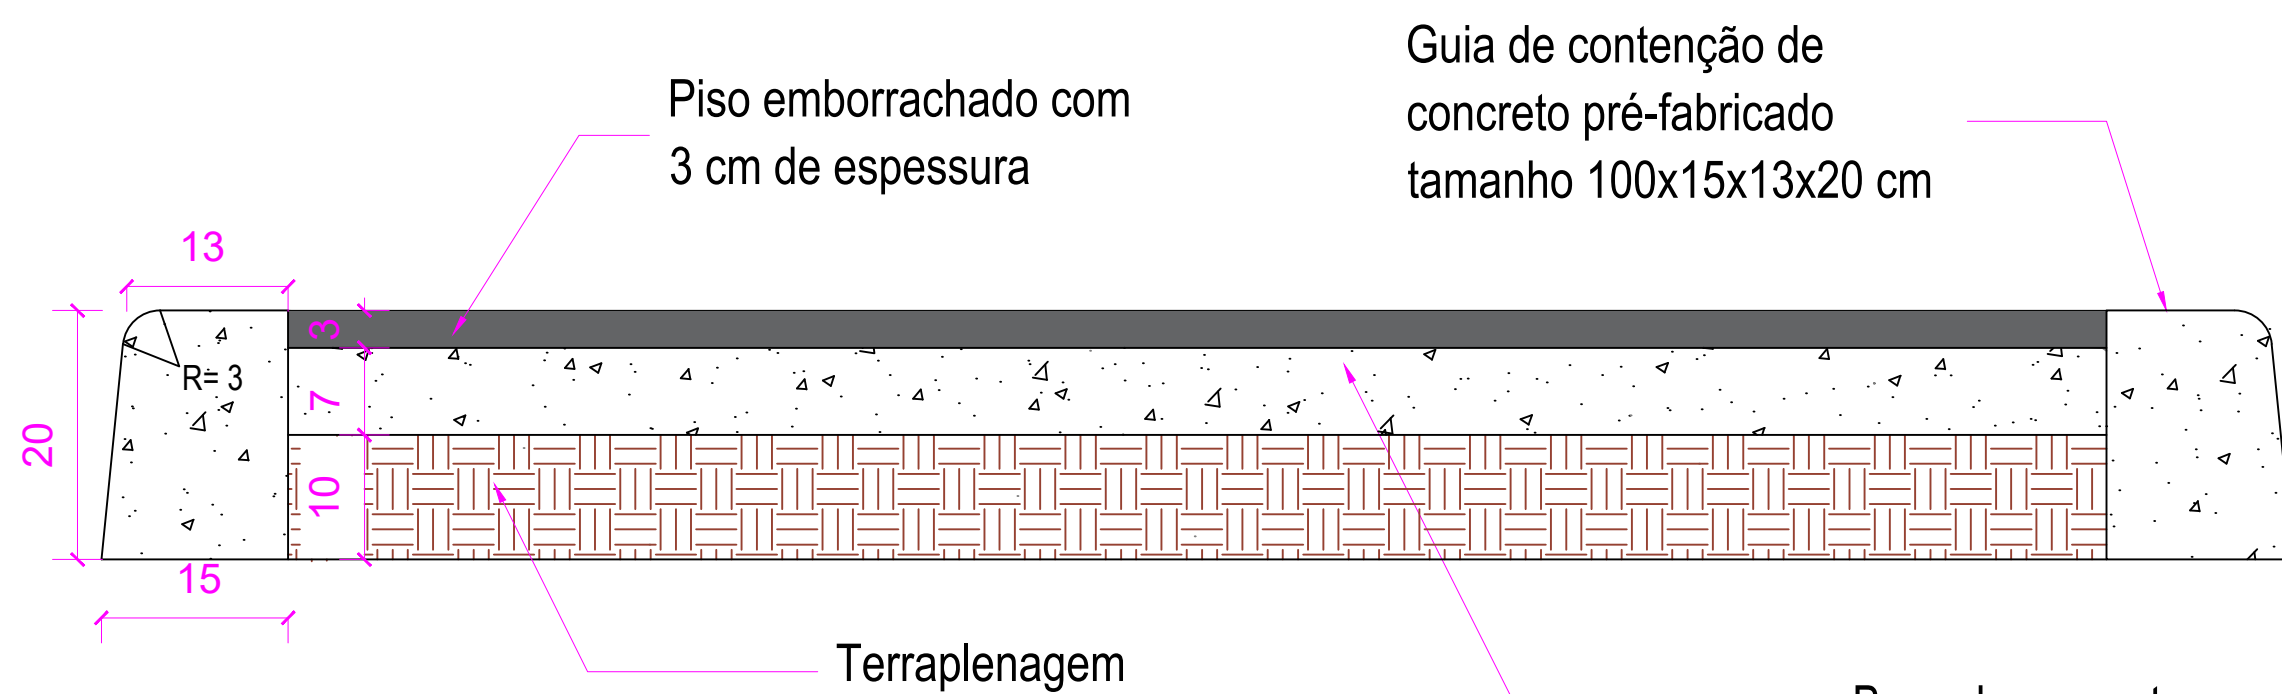

3 CONTRA_PISO_INSTALAÇÃO_PLAYGROUND
ESCALA_1:100

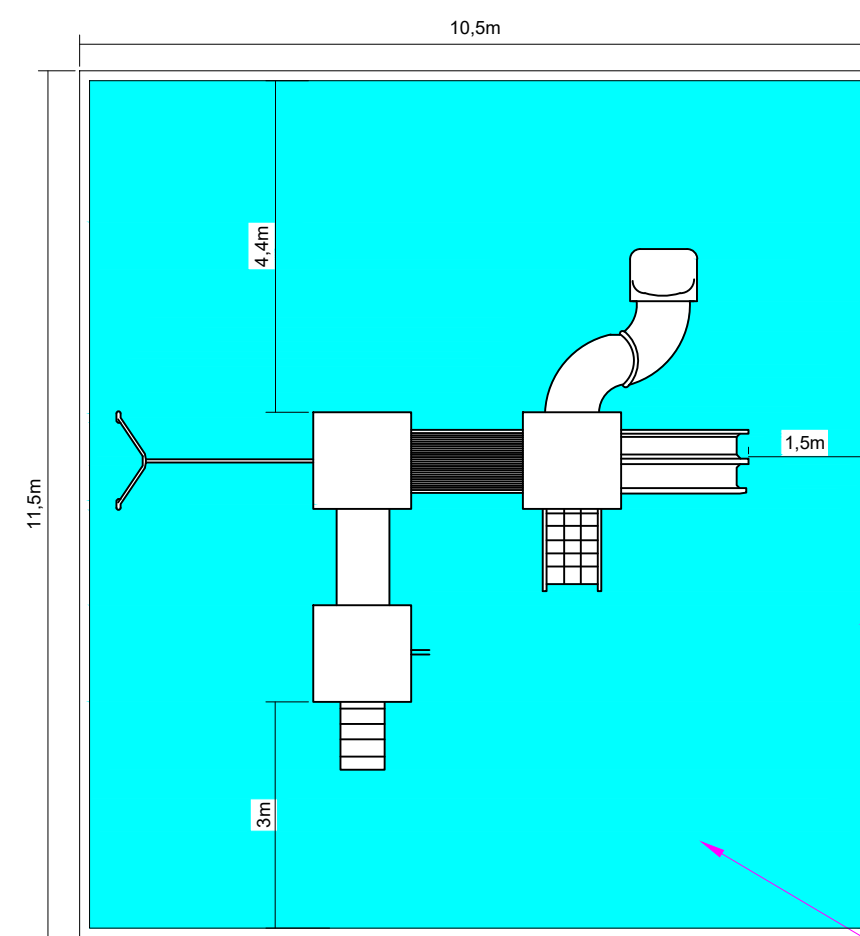

Área do Playground
A. 120,75 m²

4 PLANTA_BAIXA_BASE_PLAYGORUND
ESCALA_1:100

RUA PRINCIPAL RODOVIA MT- 040

01
ALDEIA
5.302,50 m²

02
3.675,00 m²

03
ÁREA DO GRUPO ESCOLAR
2.625,00 m²

04
ÁREA DA IGREJA CATÓLICA
2.625,00 m²

08
Campo de Futebol
10.500,00m²

2 PLANTA_DE_SITUAÇÃO
ESCALA_1:1000

CARIMBOS E APROVAÇÕES:



ESTADO DE MATO GROSSO
PREFEITURA MUNICIPAL DE PEDRA PRETA

CONSTRUÇÃO

OBRA:
CONSTRUÇÃO DE BASE PARA INSTALAÇÃO DO PLAYGORUND NO DISTRITO DE SÃO JOSÉ DO PLANALTO

RUA PRINCIPAL RODOVIA MT - 040, MUNICÍPIO DE PEDRA PRETA/MT

RESPONSÁVEL TÉCNICO PELO PROJETO:

JOSÉ MANFRIM
ENG. CIVIL - CREA: 120452/091 Matrícula 6656

RESPONSÁVEL TÉCNICO PELA EXECUÇÃO:

NÚMERO DA ART/RRT:

(Nº ART/RRT)

NÚMERO DA ART/RRT:

(Nº ART/RRT)

ÁREAS

ÁREA A SER CONSTRUÍDA:

120,75m²

CONTEÚDO

PLANTA DE IMPLANTAÇÃO
PLANTA DE SITUAÇÃO
PLANTA CONTRA PISO PLAYGROUND
PLANTA BAIXA BASE PLAYGROUND

DESENHO:

FERNANDA CAROLINA

DATA:

MARÇO/2023

REVISÃO:

(R / N°)

ESCALA:

INDICADA

COORDENADAS:

(16°59'30.18"S / 54°32'1.99"O)