





1 Planta Situação Satélite
ESCALA 1/500

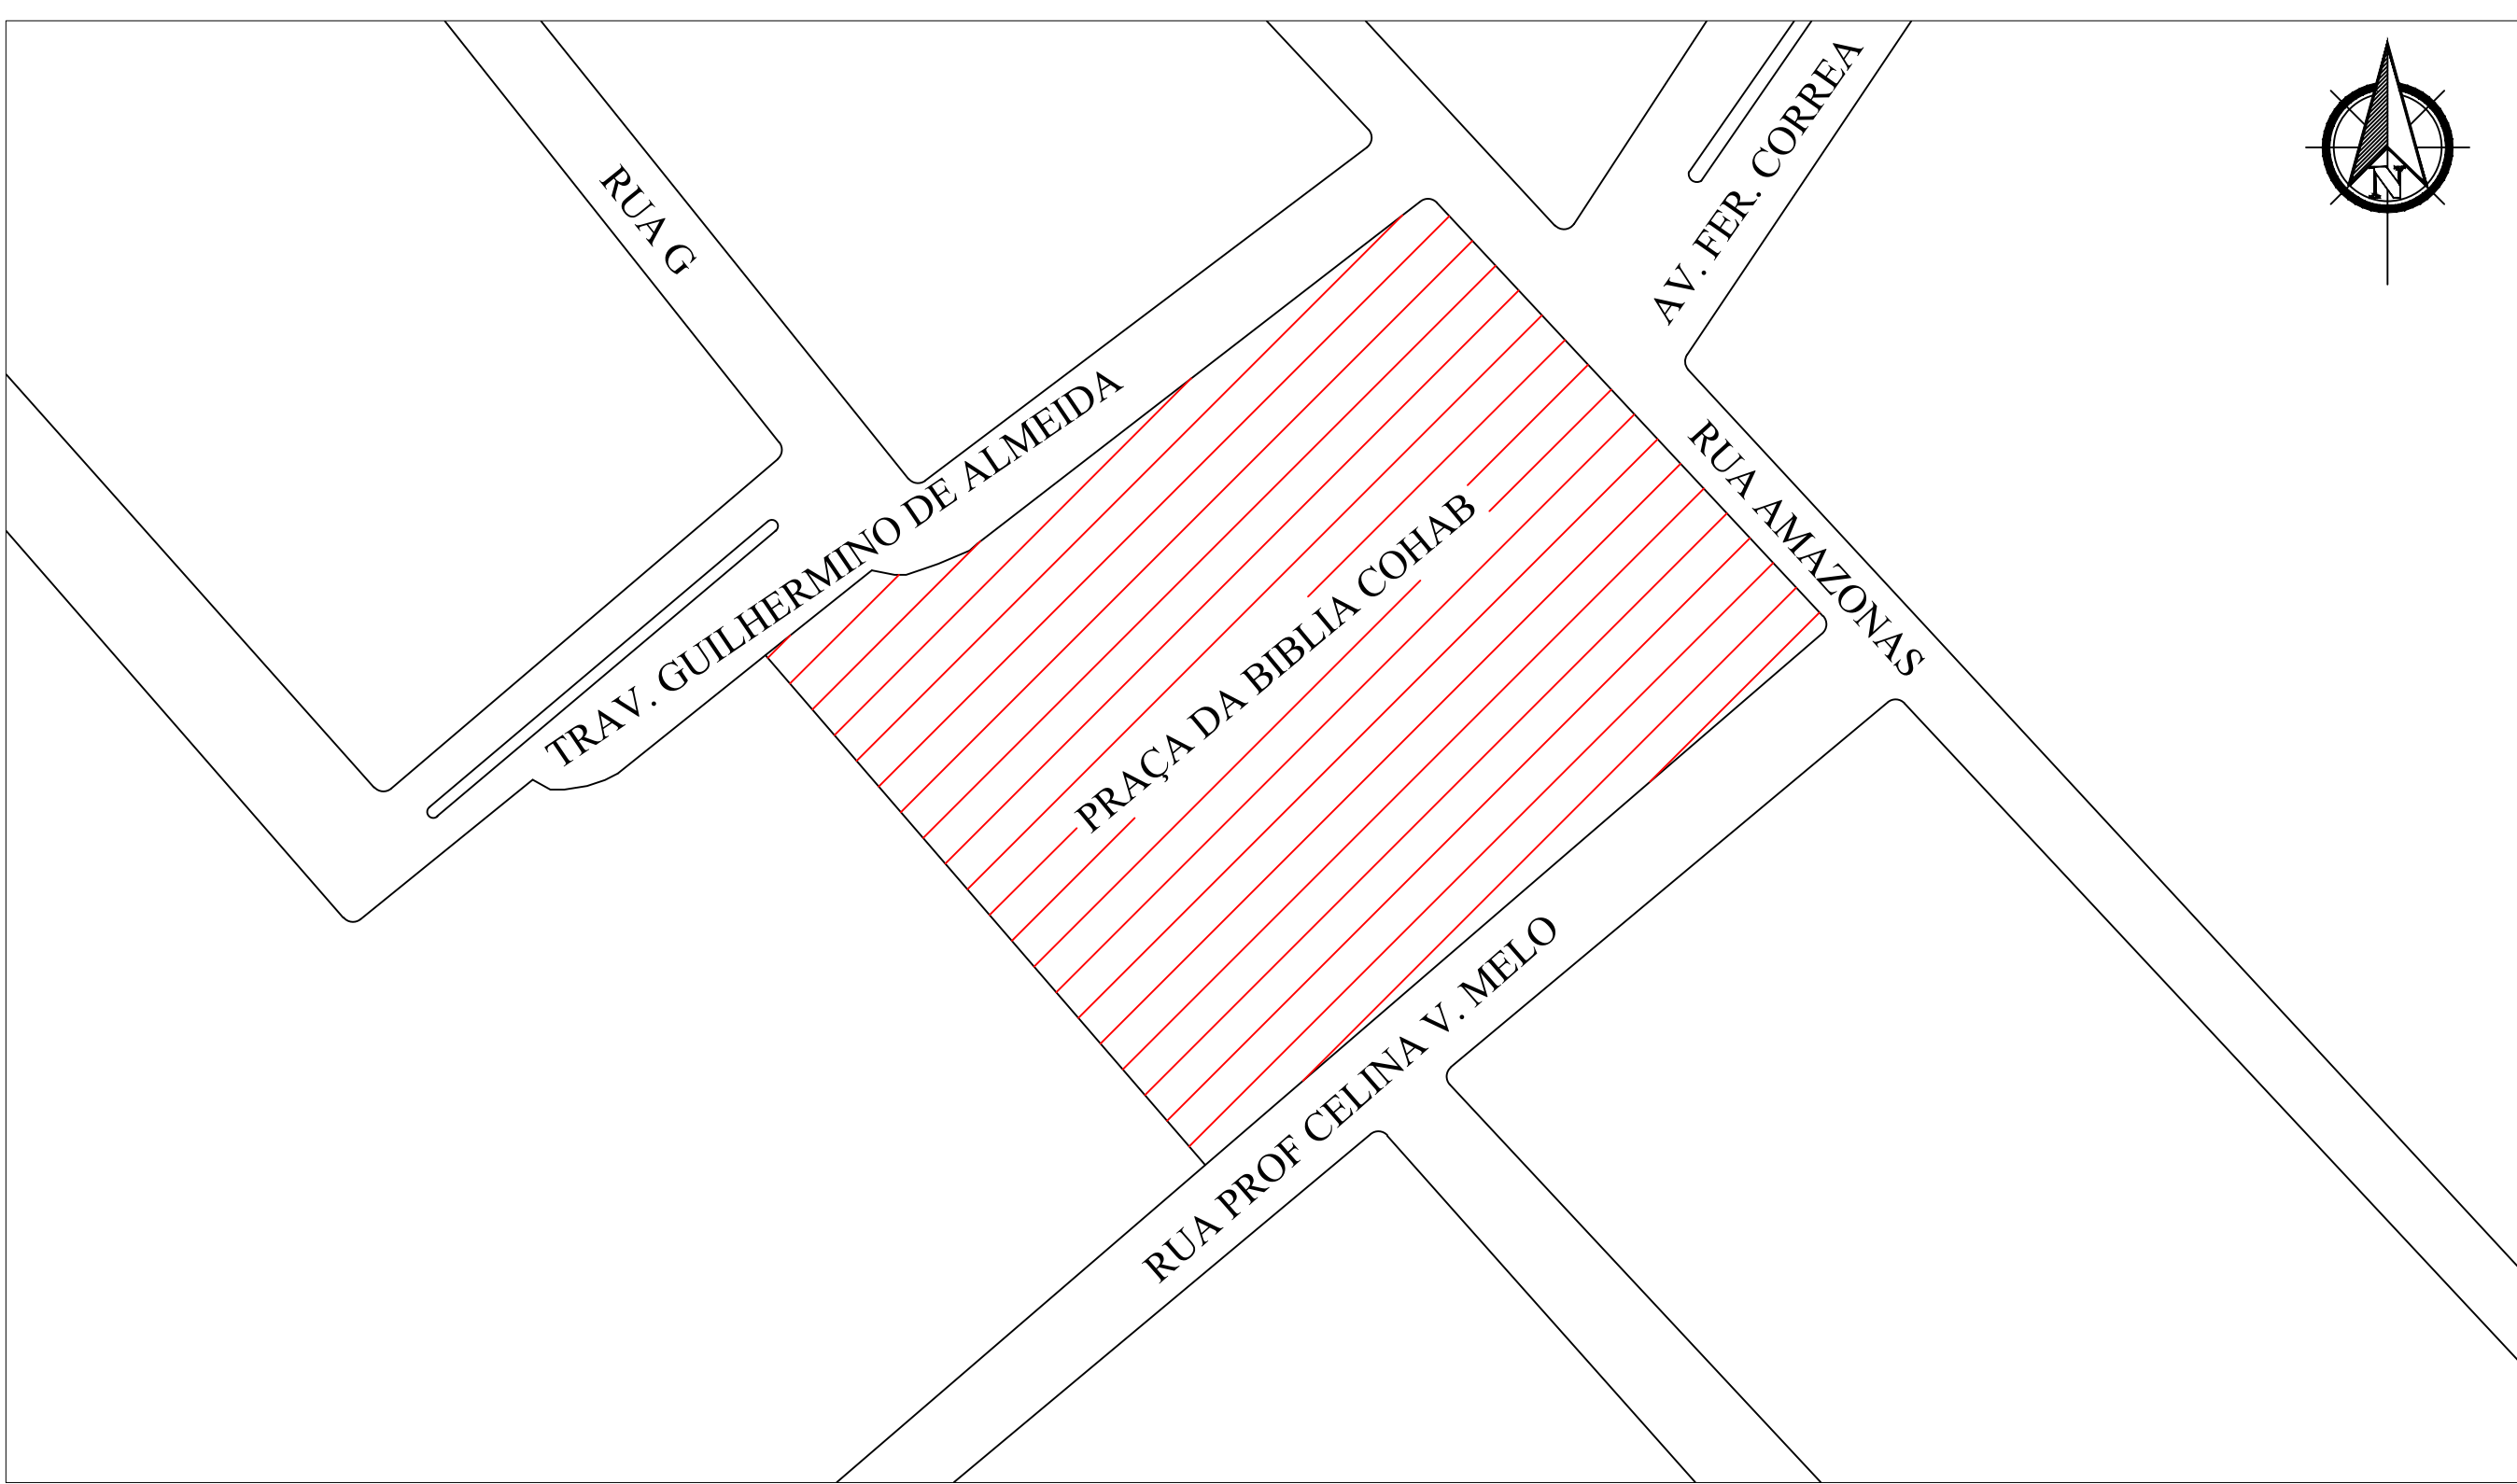

2 Planta Situação
ESCALA 1/650

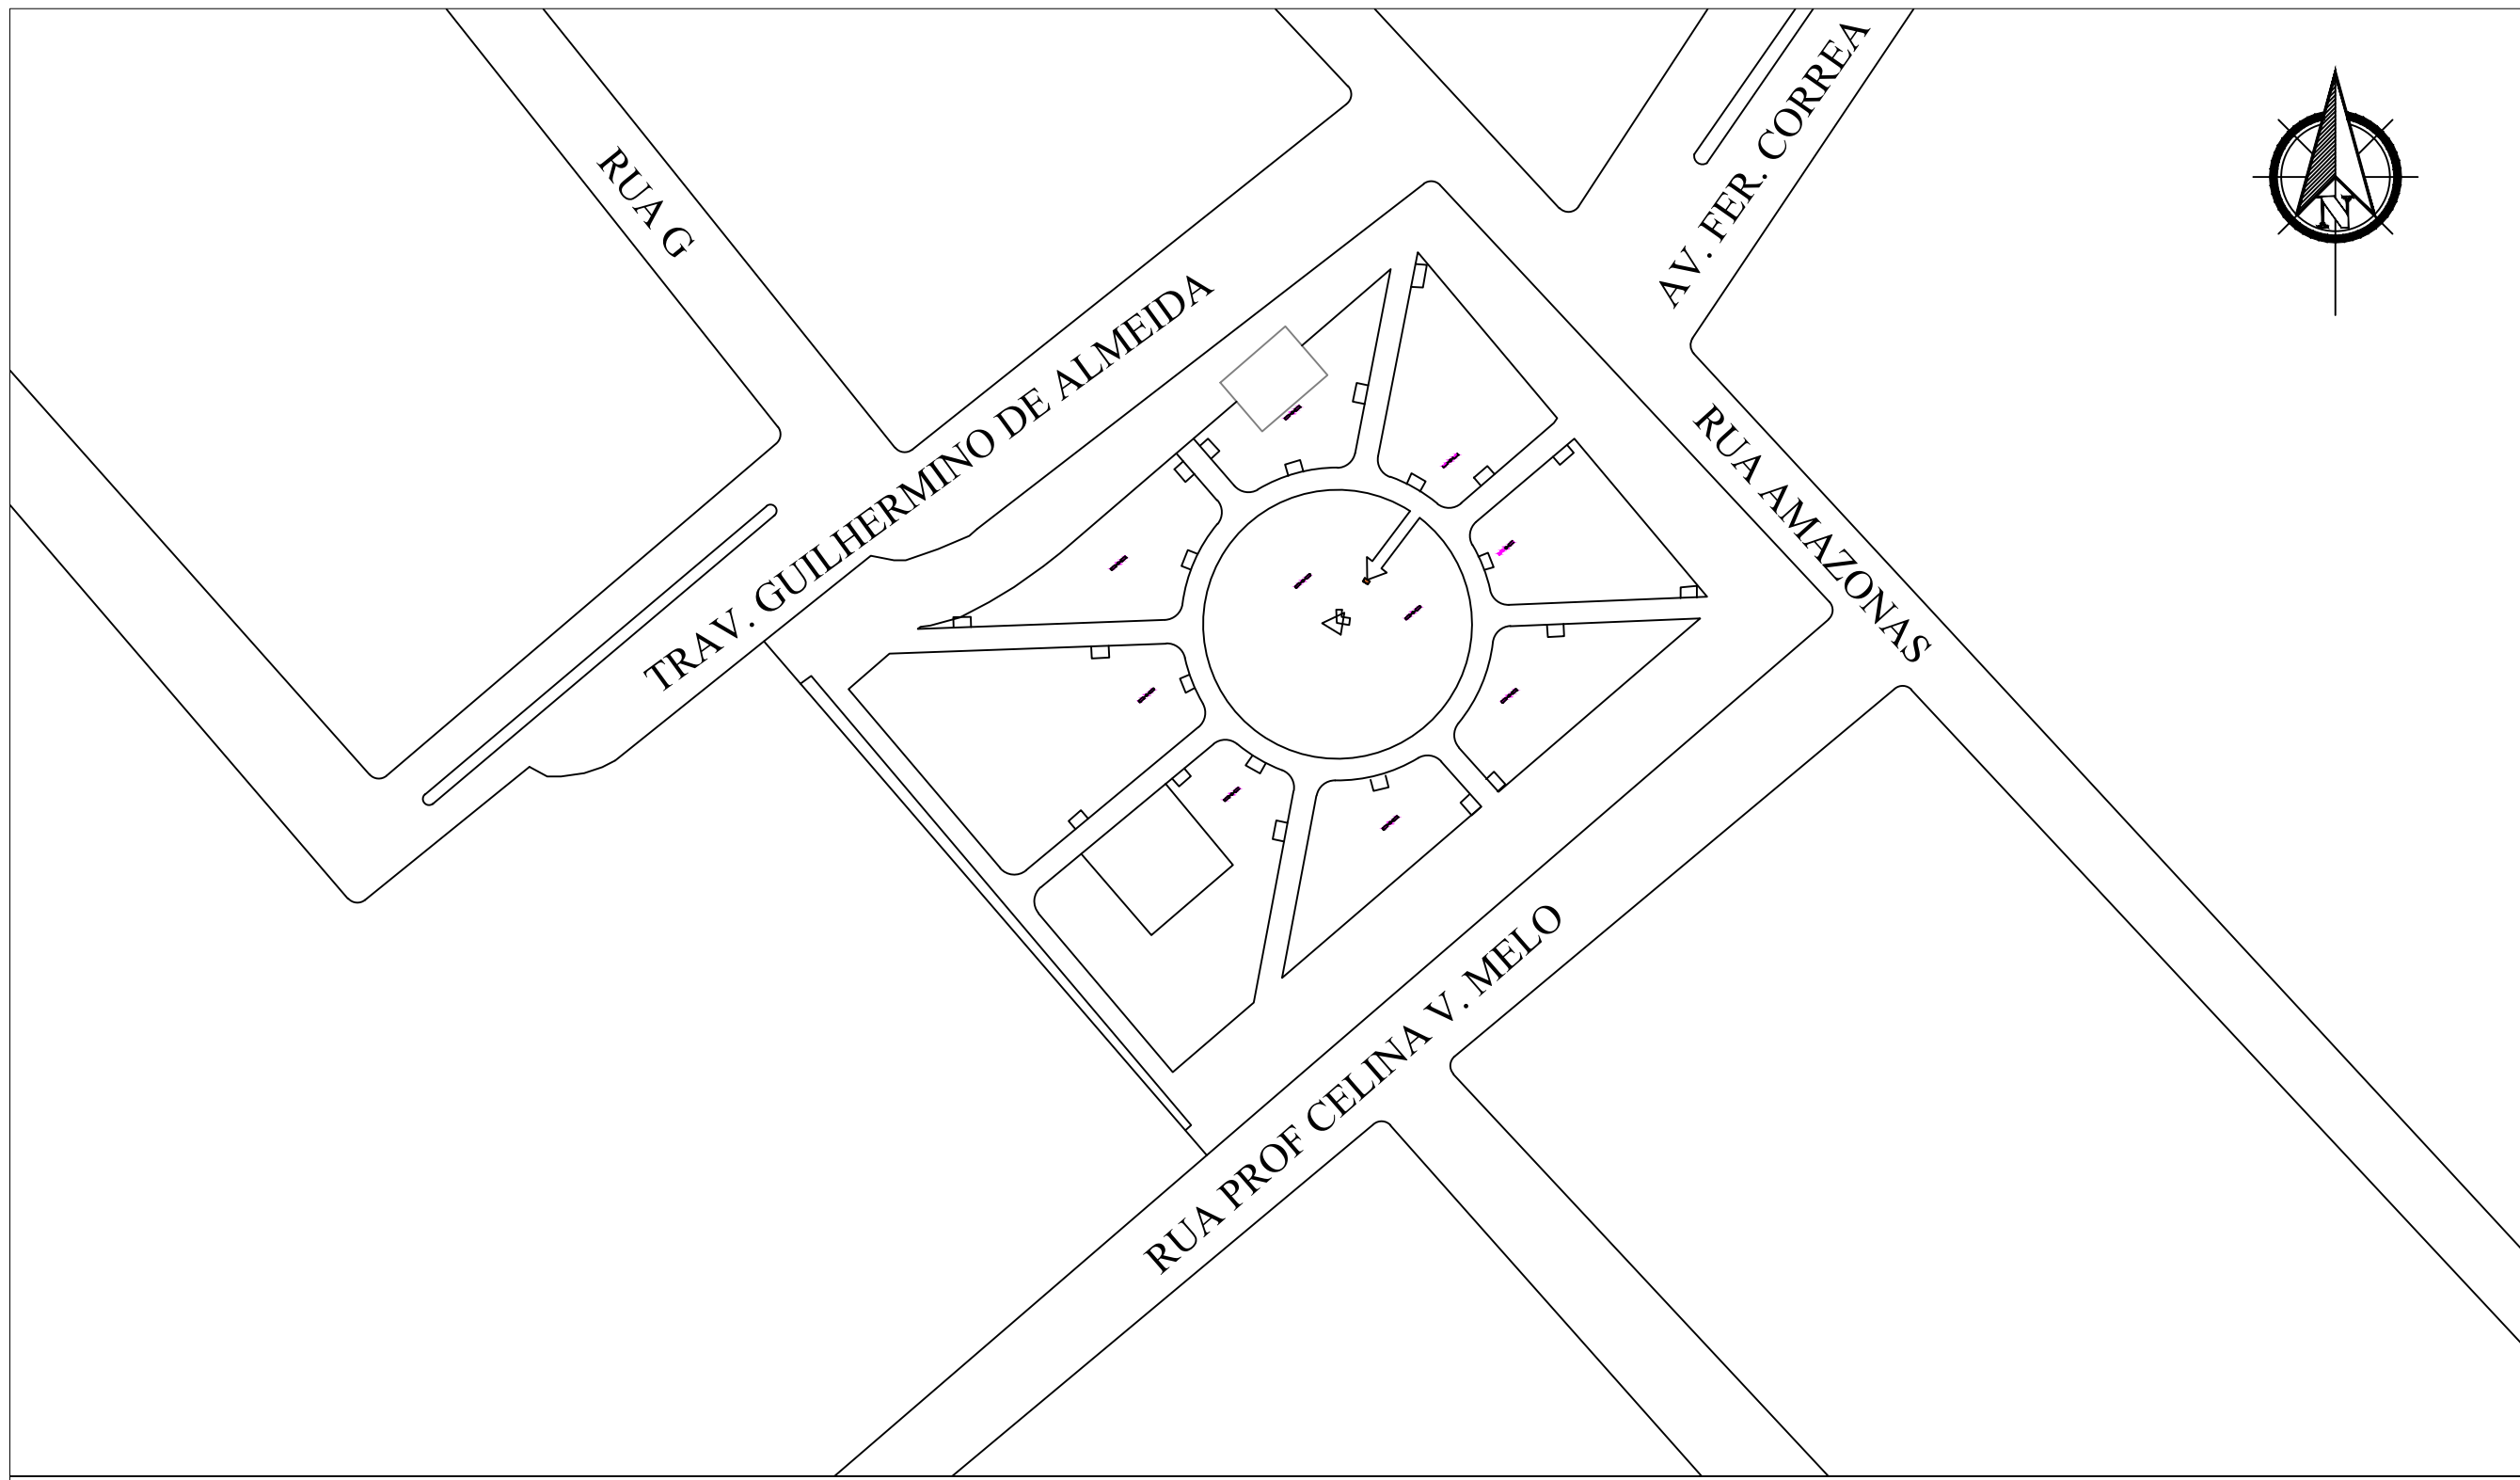


2 Planta Locação
ESCALA 1/650

QUADRO DE ÁREAS

ÁREA CONSTRUÍDA EXISTENTE: 3750,35 m²

	OBRA		ARQUITETÔNICO
	REFORMA DA PRAÇA DA COHAB		
	ENDEREÇO		
	RUA AMAZONAS, CENTRO, PEDRA PRETA - MT		
	ASSUNTO		
ARQUITETÔNICO LOCAÇÃO			FOLHA 01/05
ORGÃO			
PREFEITURA MUNICIPAL DE PEDRA PRETA			
ESCALA	INDICADA	DATA	
		JULHO/2026	
RESPONSÁVEL TÉCNICO		EDUARDO RESENDE ORLATO PAES:05906411151 Assinado de forma digital por EDUARDO RESENDE ORLATO PAES:05906411151 Data: 2026.07.22 15:14:39 +03'00'	
<i>Eduardo Orlato</i>			
EDUARDO RESENDE ORLATO PAES - CREA MT 50889			

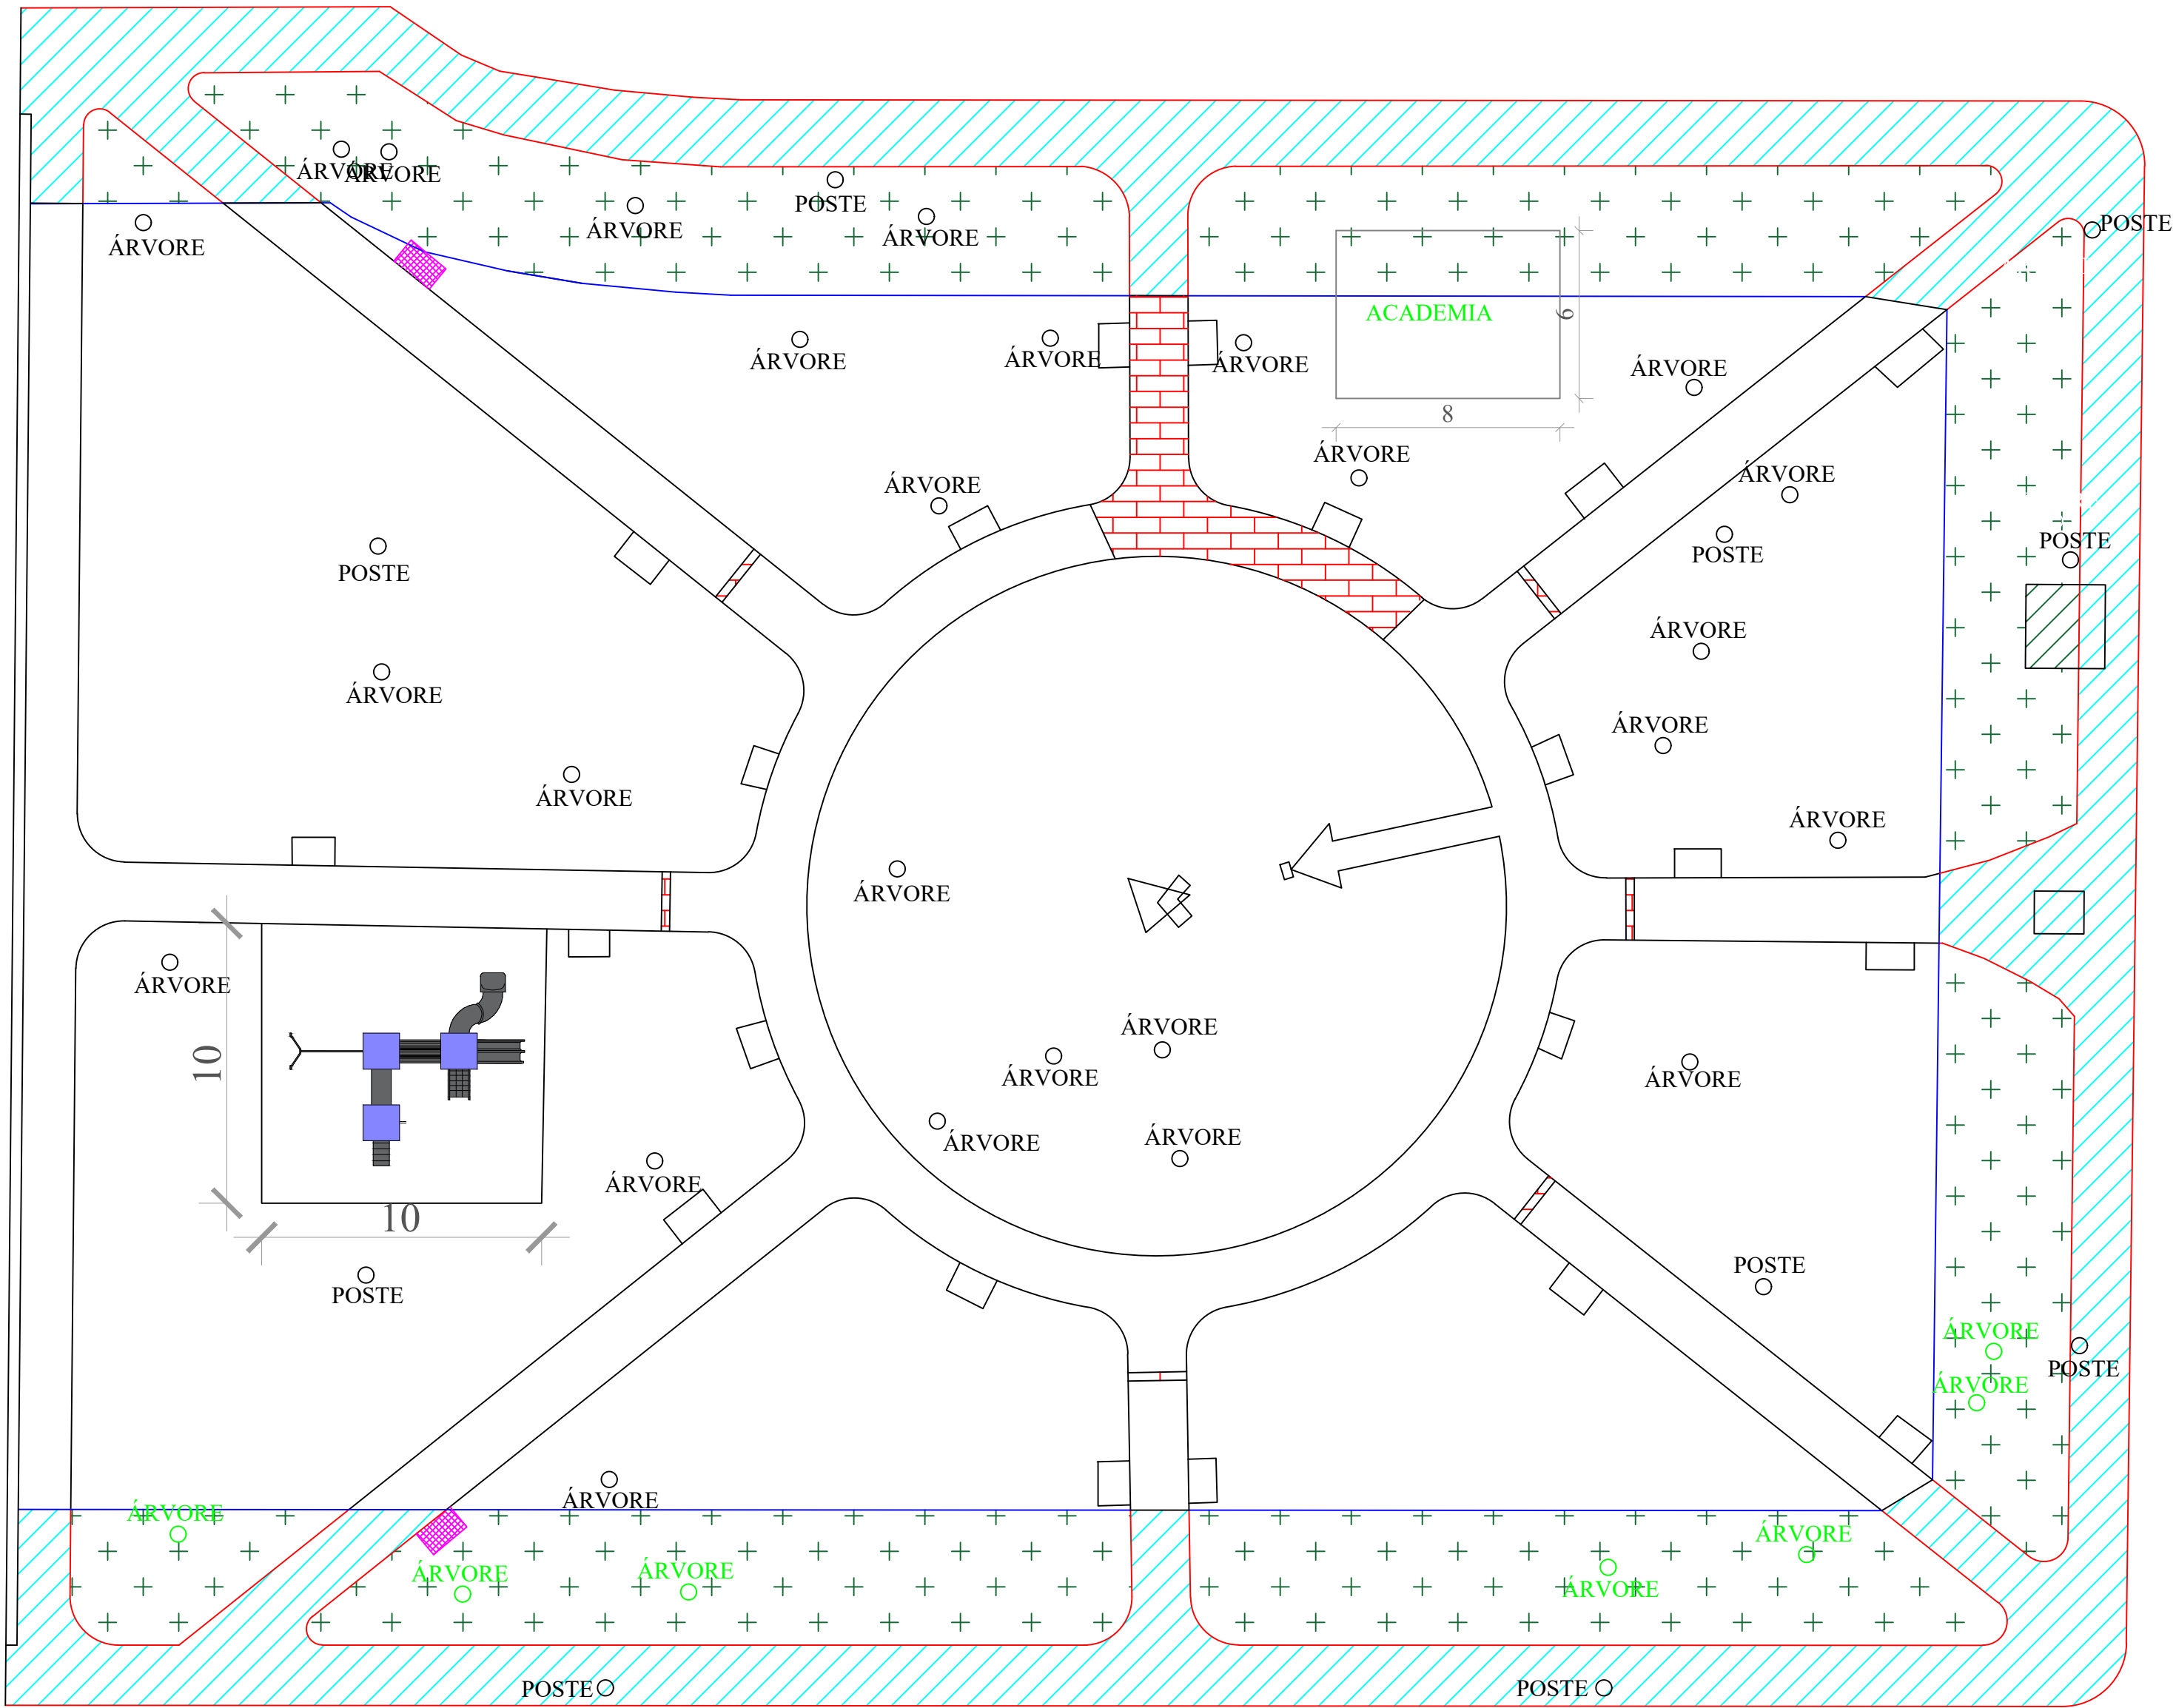


PLANTA DE DEMOLIÇÃO DE CALÇADA E RETIRADA DE GRAMA

LEGENDA

	GRAMA A RETIRAR - 781,81 m²		ÁRVORE Á RETIRAR - 7 UN
	CALÇADA A DEMOLIR - 577,83 m²		BANCO Á RETIRAR - 2 UN
	CALÇADA A REFAZER - 43,60 m²		MEIO FIO A DEMOLIR

1 Planta Demolição
ESCALA 1/200

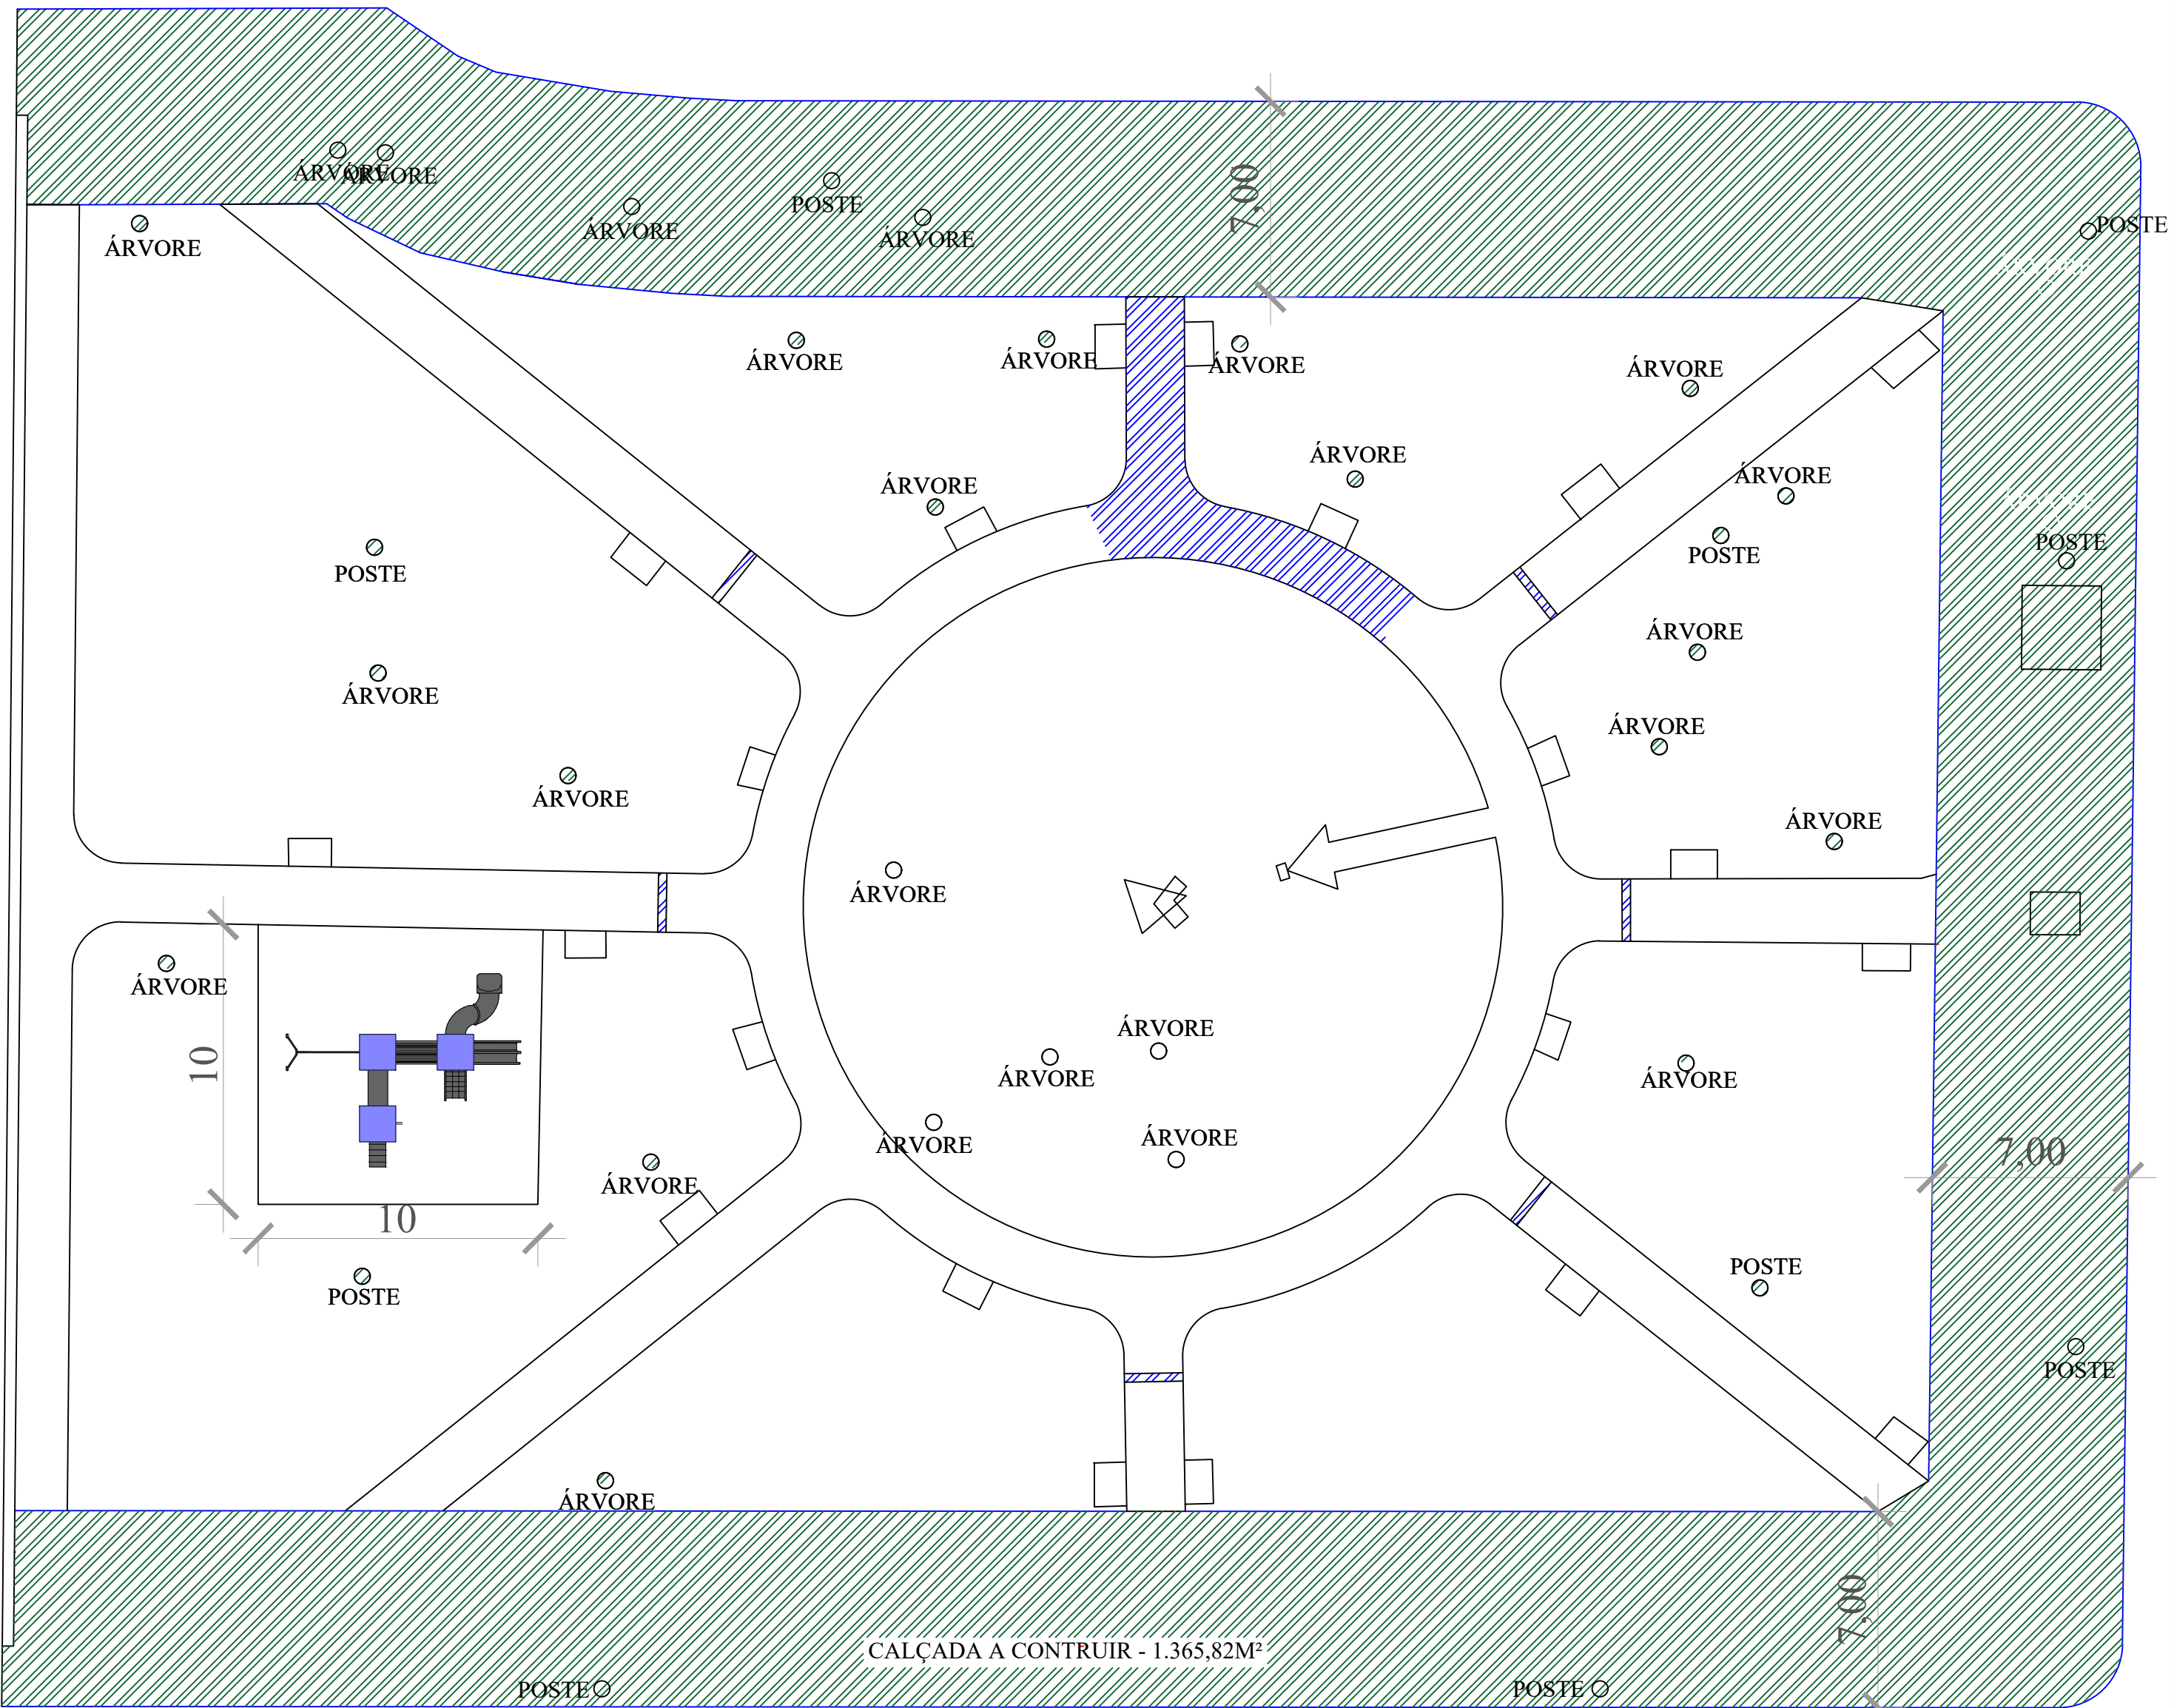

PLANTA DE CONSTRUÇÃO DE CALÇADA

LEGENDA


	TRECHO DE CALÇADA A REFAZER - 43,60 m²
	CALÇADA Á CONSTUIR - 1365,82 m²

2 Planta Calçada
ESCALA 1/200

OBSERVAÇÕES GERAIS:

Todas as dimensões indicadas no projeto estão expressas em metros, salvo indicação contrária.
As medidas deverão ser conferidas no local antes do início da execução dos serviços, não devendo ser obtidas por escala gráfica.
Havendo divergência entre medidas, desenhos, projeto arquitetônico, projetos complementares e memorial descritivo, o responsável técnico deverá ser consultado antes da execução.
A execução da obra deverá obedecer rigorosamente ao projeto aprovado, ao memorial descritivo, aos projetos complementares, às normas técnicas vigentes, ao Código de Obras Municipal, às exigências de acessibilidade e às determinações dos órgãos competentes.
Qualquer alteração no projeto somente poderá ser realizada mediante autorização prévia do proprietário e do responsável técnico, devendo ser submetida à aprovação dos órgãos competentes quando necessário.
Os materiais empregados deverão ser de boa qualidade, possuir procedência comprovada e atender às especificações técnicas e às normas vigentes.
O projeto deverá ser executado sob acompanhamento de profissional legalmente habilitado e com a respectiva Anotação ou Registro de Responsabilidade Técnica.

	OBRA	REFORMA DA PRAÇA DA COHAB
ENDEREÇO	RUA AMAZONAS, CENTRO, PEDRA PRETA - MT	
ASSUNTO	ARQUITETÔNICO DEMOLIÇÃO E CONSTRUÇÃO DE CALÇADAS	
ORGÃO	PREFEITURA MUNICIPAL DE PEDRA PRETA	
ESCALA	INDICADA	DATA JULHO/2026
RESPONSÁVEL TÉCNICO	 EDUARDO RESENDE ORLATO PAES - CREA MT 50889	
FOLHA	02/05	

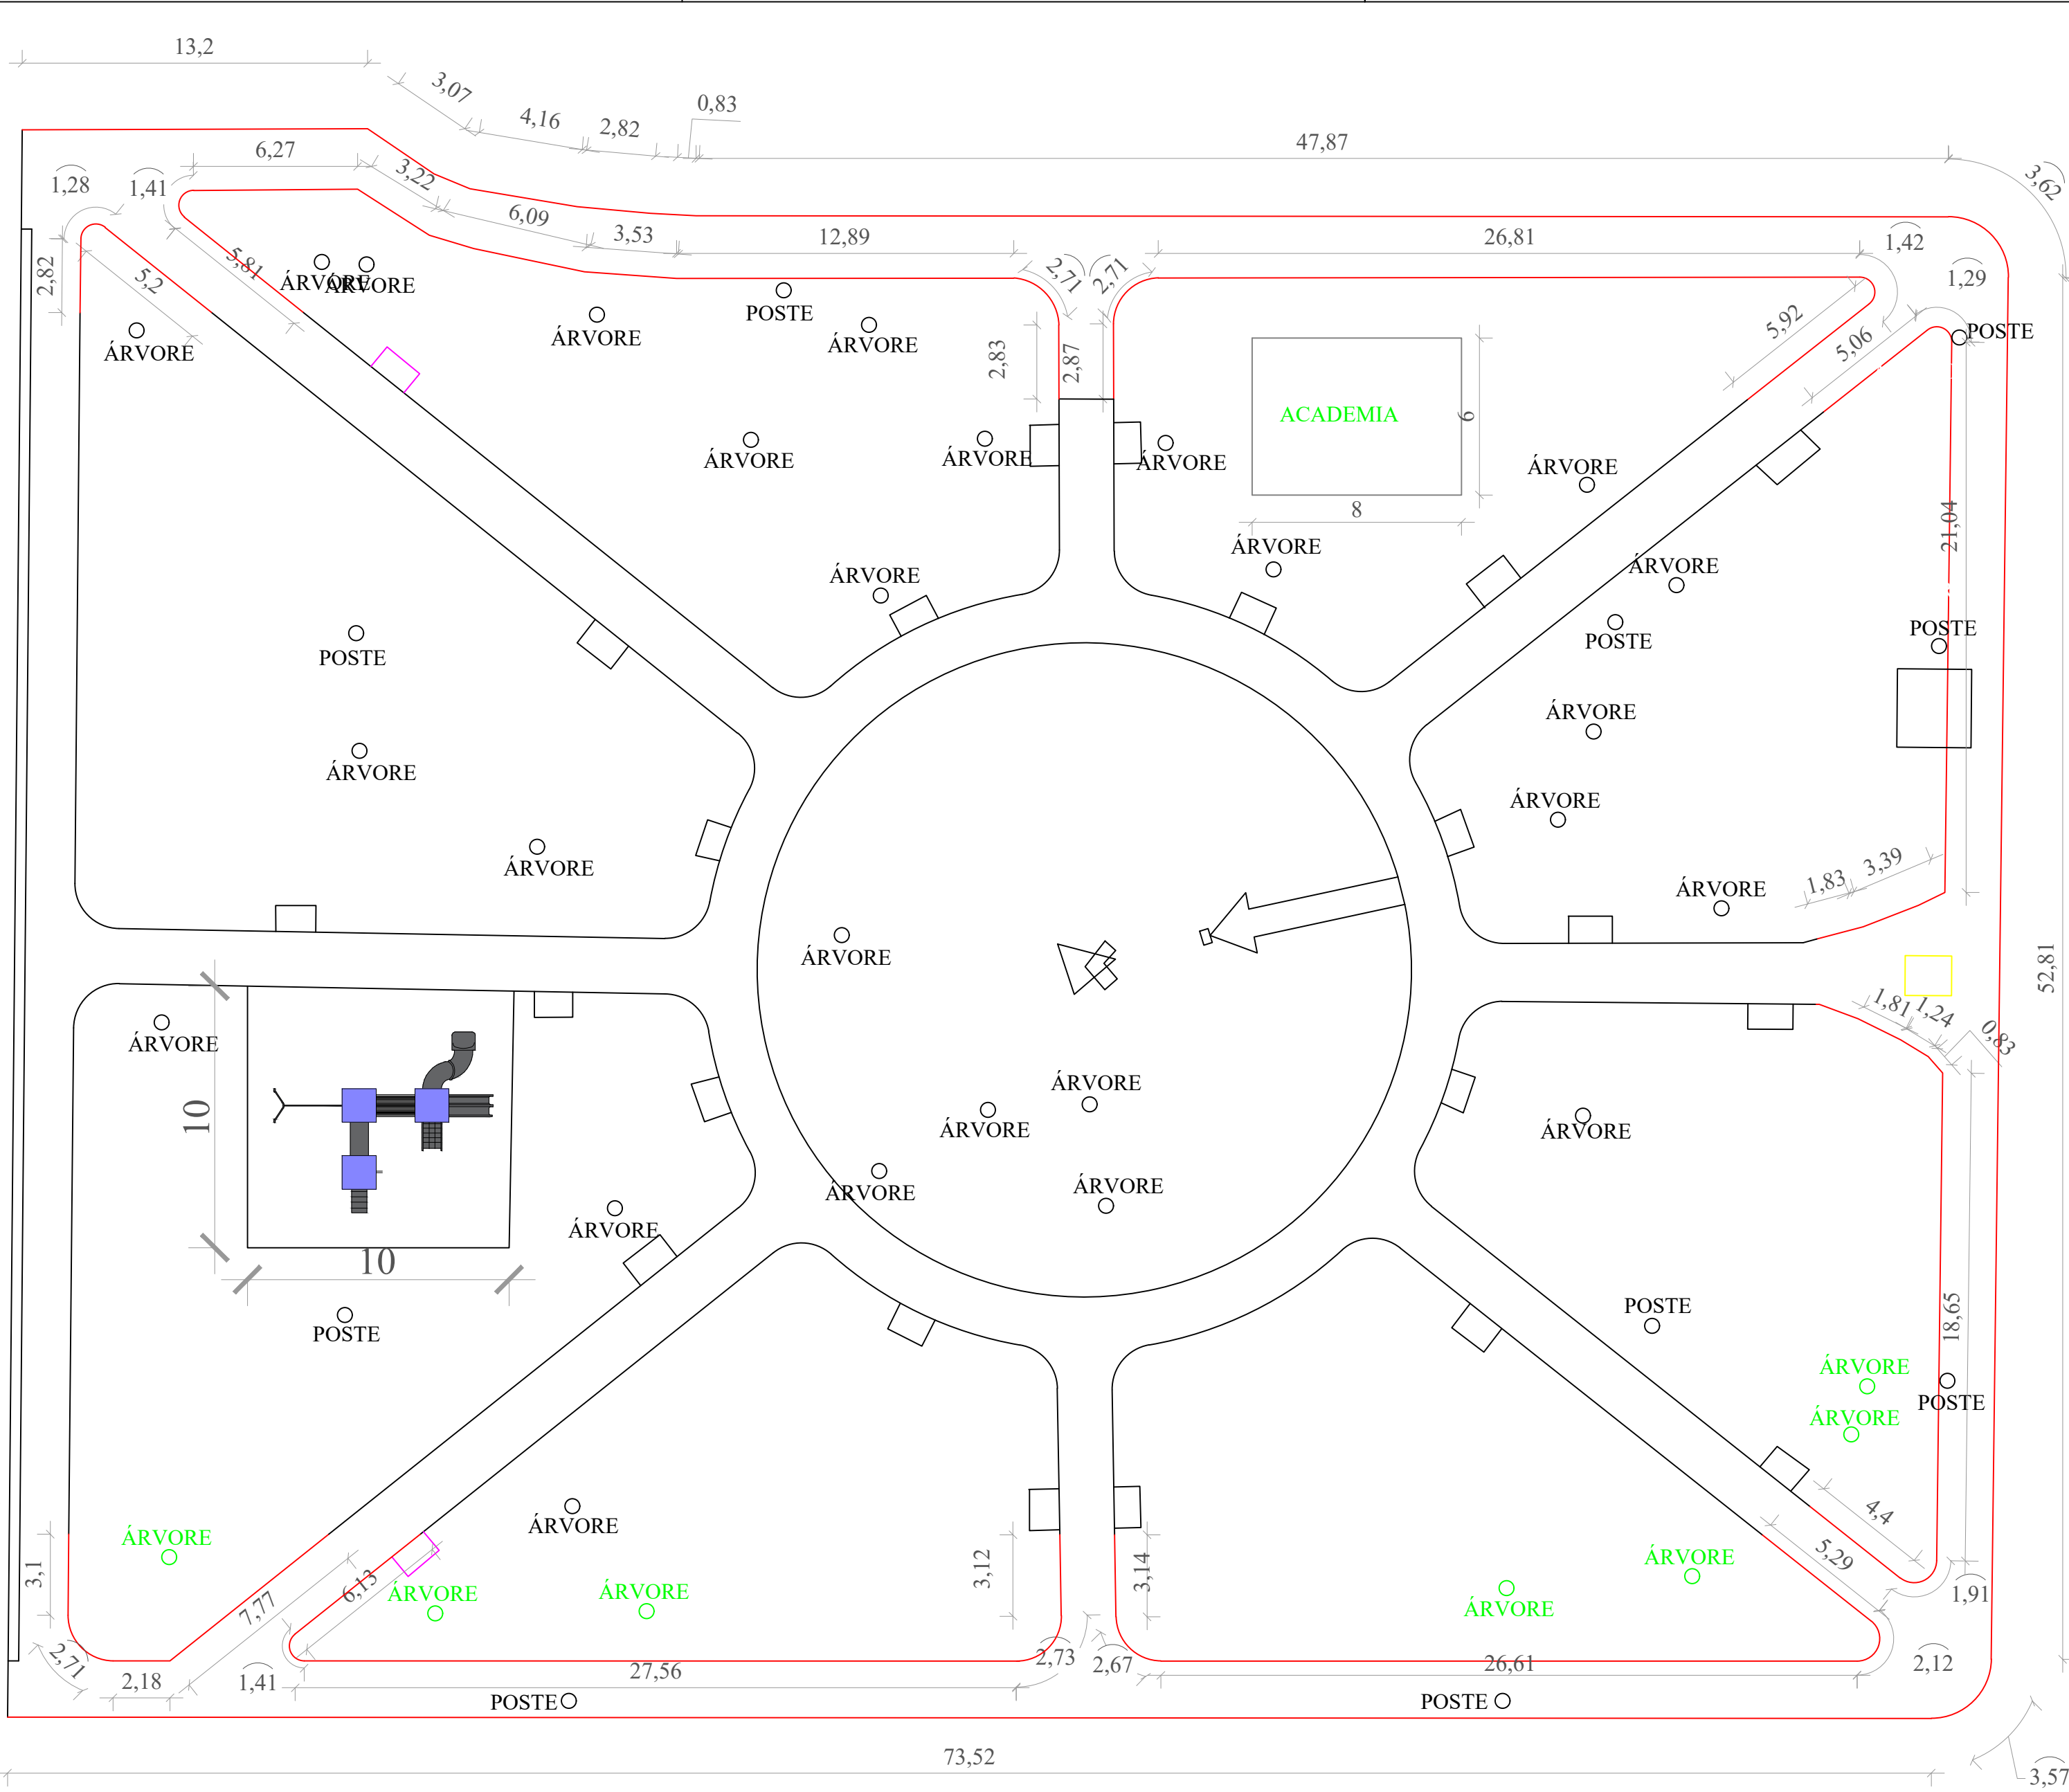


PLANTA DE DEMOLIÇÃO CONFORME LEGENDA

LEGENDA

	MEIO FIO A DEMOLIR - 461,06 m
	SUPORTE PARA PLACA DE INAUGURAÇÃO E REGISTRO DE AGUA

1 Planta Demolição Meio-Fio
ESCALA 1/200

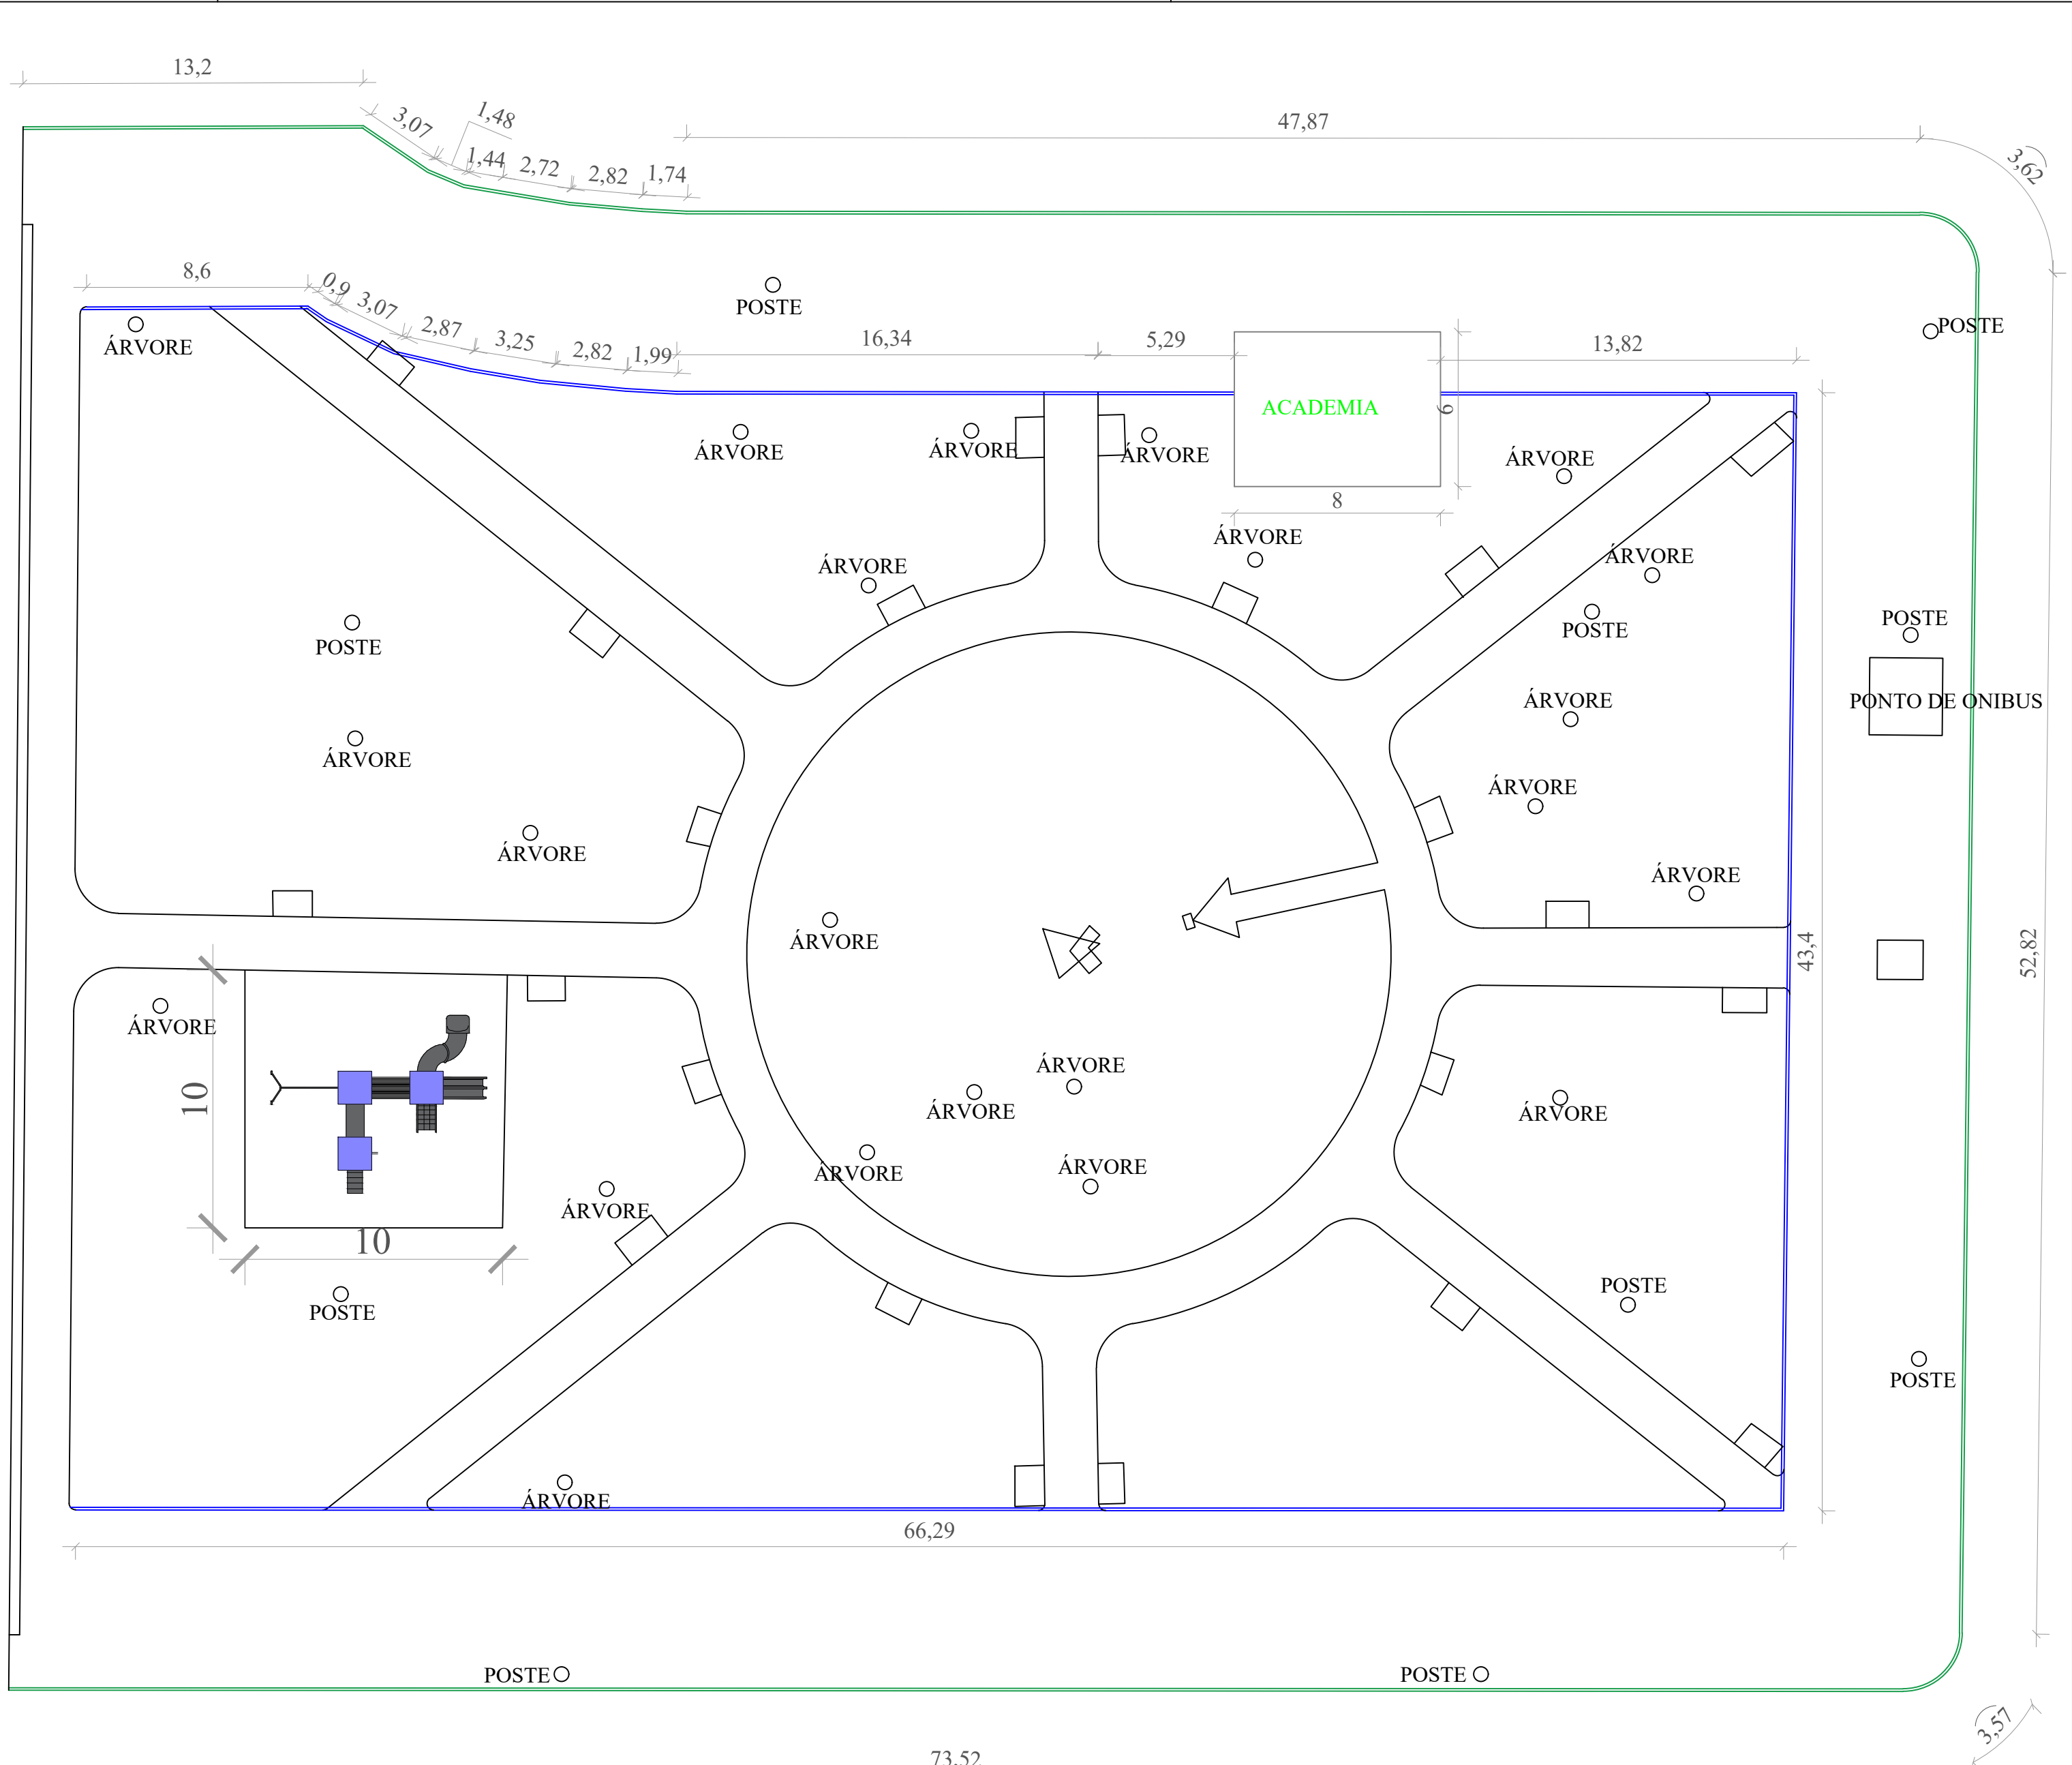


PLANTA DE CONSTRUÇÃO DE MEIO FIO CONFORME LEGENDA

LEGENDA

	MEIO FIO A CONSTRUIR - 168,64 M
	SARJETA - 207,87 M

2 Planta Construção Meio-Fio
ESCALA 1/200

	OBRA		REFORMA DA PRAÇA DA COHAB	ARQUITETÔNICO
ENDEREÇO				
RUA AMAZONAS, CENTRO, PEDRA PRETA - MT				
ASSUNTO				
ARQUITETÔNICO DEMOLIÇÃO E CONSTRUÇÃO DE MEIO-FIO				
ORGÃO				
PREFEITURA MUNICIPAL DE PEDRA PRETA				
ESCALA		DATA		FOLHA
INDICADA		JULHO/2026		
RESPONSÁVEL TÉCNICO		EDUARDO RESENDE ORLATO PAES:05906411151		
		Assinado de forma digital por EDUARDO RESENDE ORLATO PAES:05906411151 Data: 2026.07.22 15:15:51 +0100		03/05
EDUARDO RESENDE ORLATO PAES - CREA MT 50889				

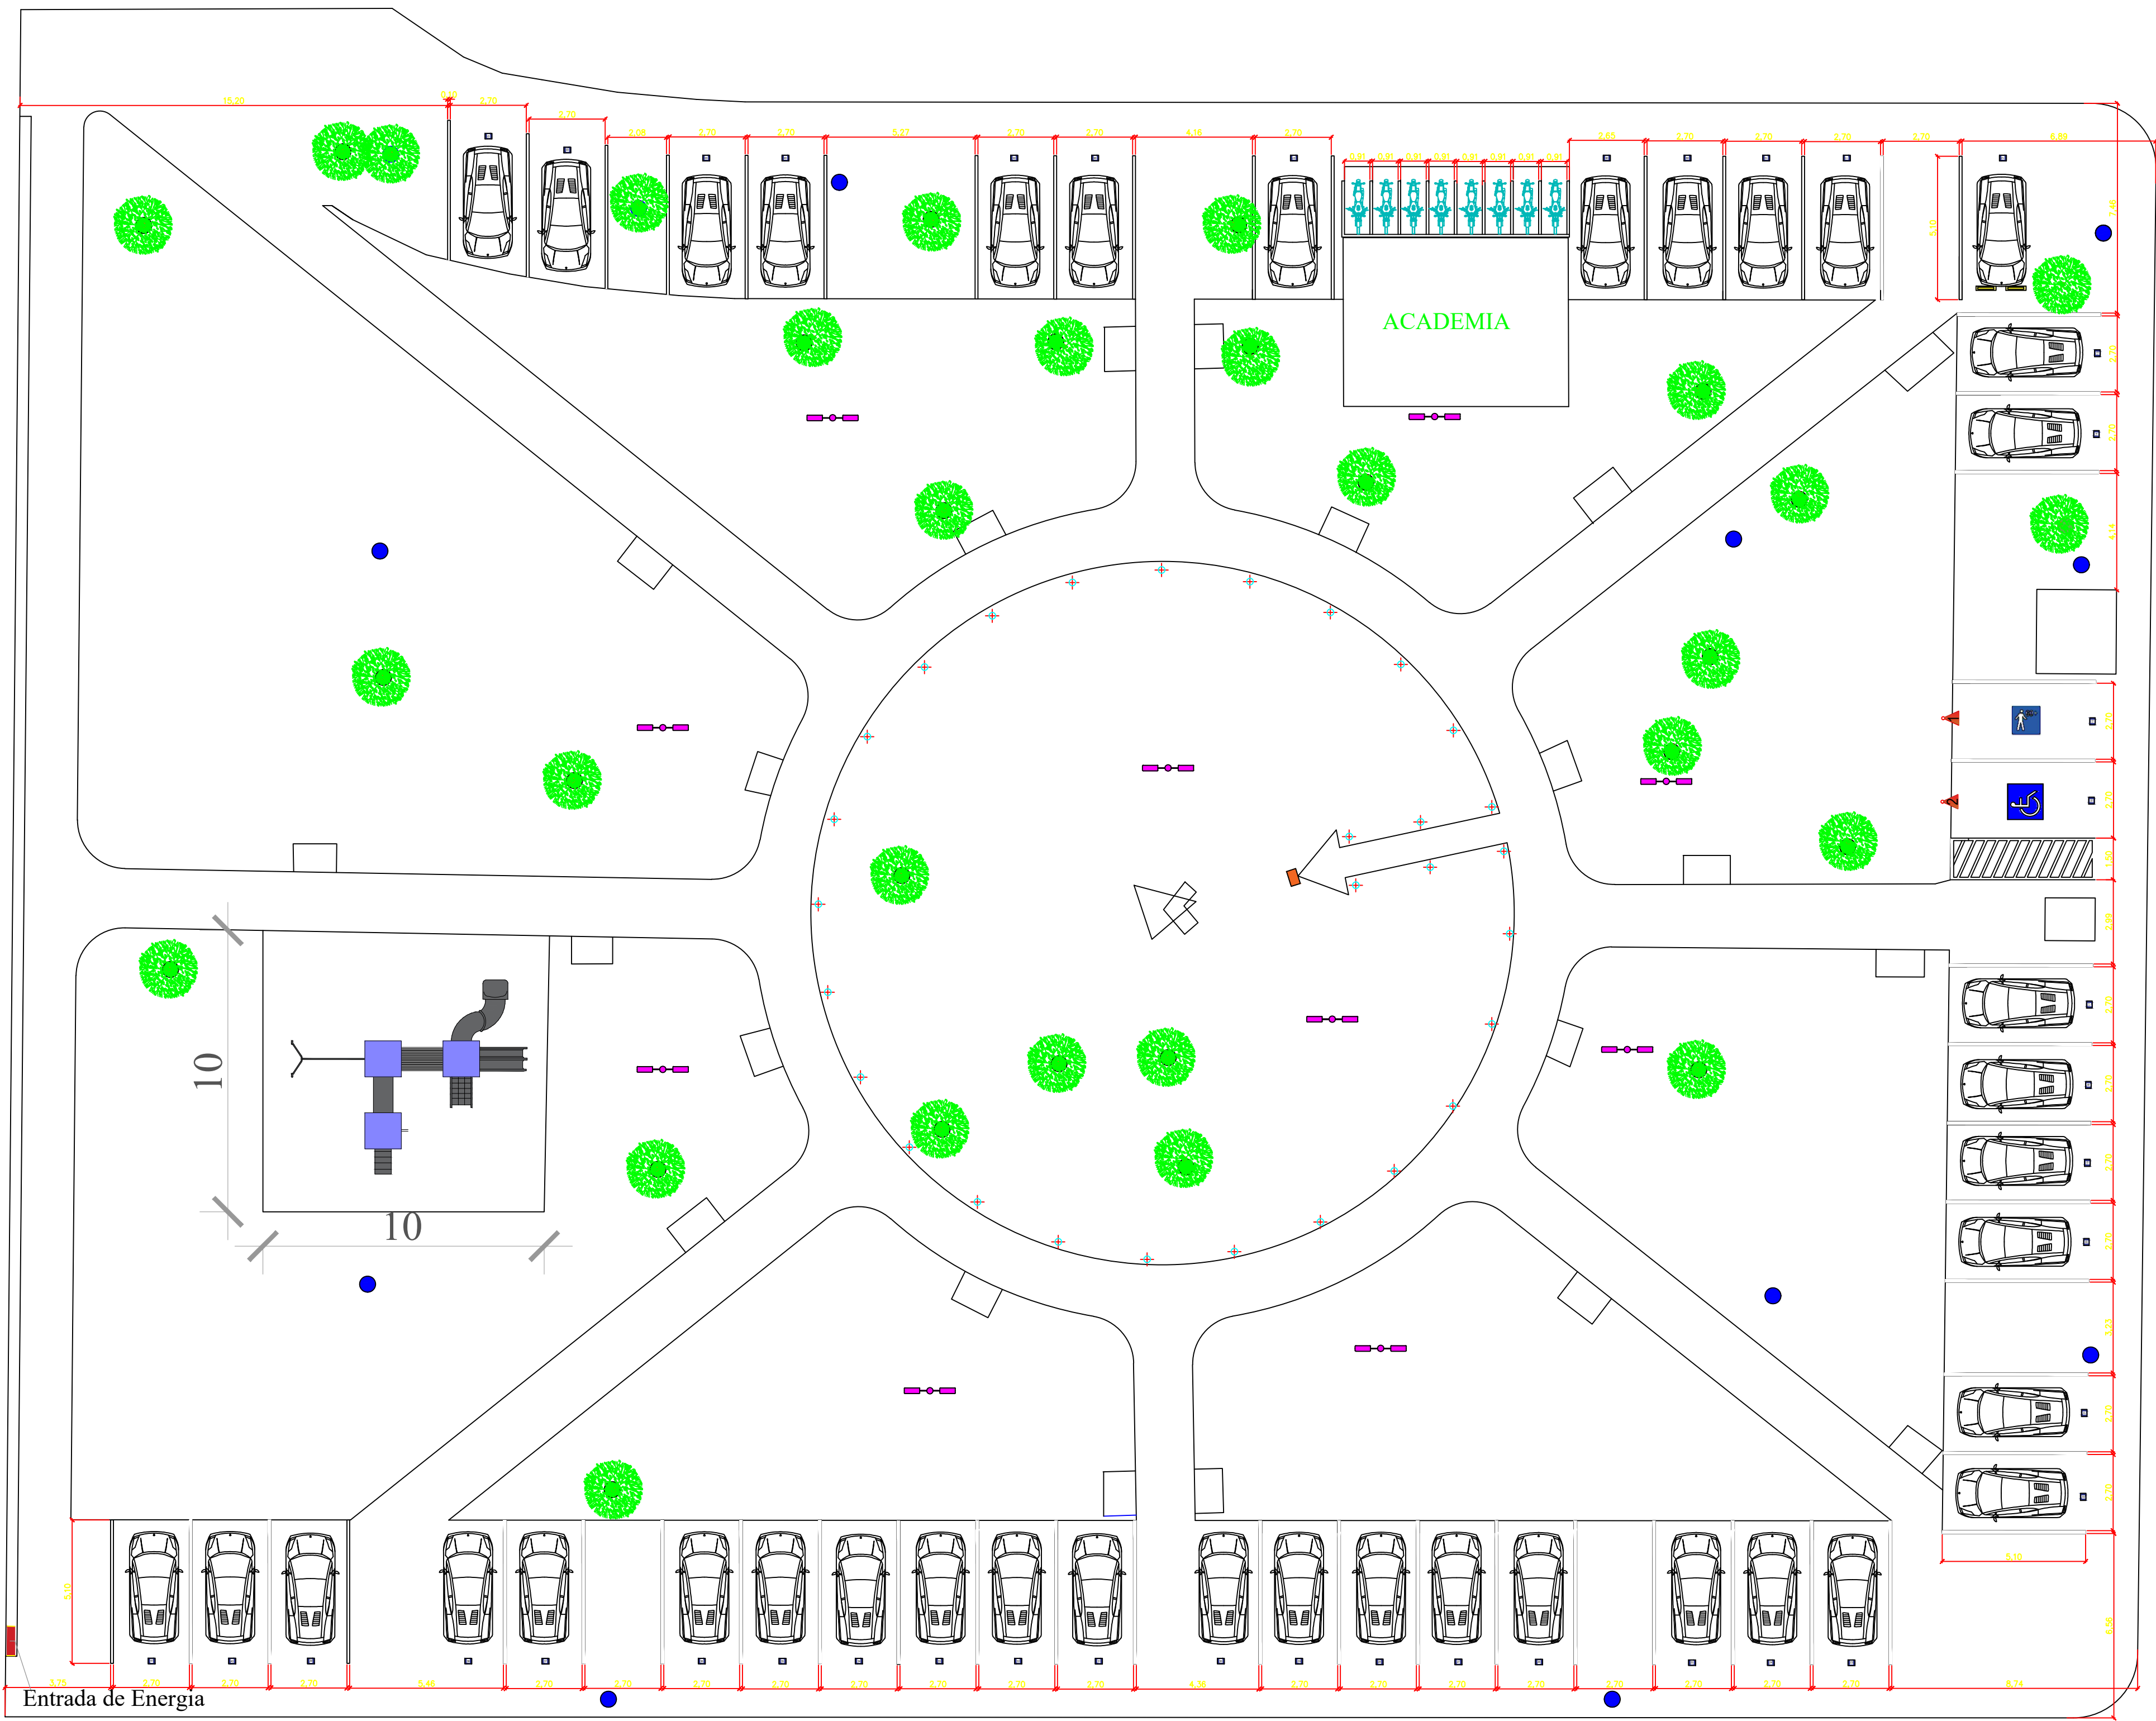

LEGENDA – VAGA PCD (PESSOA COM DEFICIÊNCIA)

Conforme Associação Brasileira de Normas Técnicas – ABNT NBR 9050

Dimensões da vaga: 3,0 x 5,0 m

Faixa lateral de circulação: 1,50 m

Largura total: 4,50 m

Inclinação transversal máxima: 2%

Piso regular, firme e antiderrapante

Sinalização horizontal com Símbolo Internacional de Acesso (SIA) e hachura na faixa lateral, com espaçamento de 30cm a cada faixa e largura de 10cm.

Sinalização vertical com placa indicativa instalada entre 1,50 m e 1,60 m do piso

Localização próxima ao acesso principal, interligada por rota acessível

Quantidade conforme NBR 9050: 2% do total de vagas, mínimo 01 vaga.

LEGENDA – VAGA DE ESTACIONAMENTO

Conforme Associação Brasileira de Normas Técnicas – ABNT NBR 9050

Dimensões da vaga: 2,7 x 5,0 m

Faixa lateral de sinalização: 10 cm

Inclinação transversal máxima: 2%

Piso regular, firme e antiderrapante

Pintura da faixa em cor Branca

PLACAS DE SINALIZAÇÃO VERTICAL





01. ESTACIONAMENTO RESERVADO PARA IDOSOS



02. ESTACIONAMENTO RESERVADO PARA PORTADORES DE NECESSIDADES ESPECIAIS


SÍMBOLO

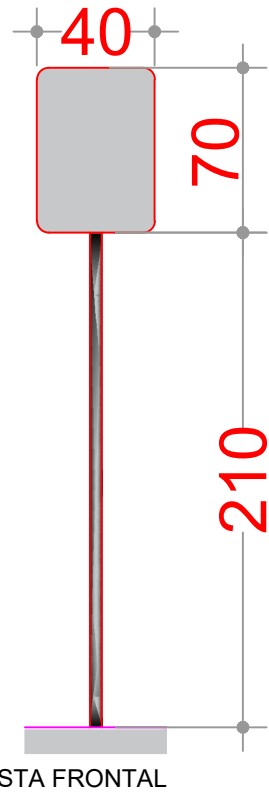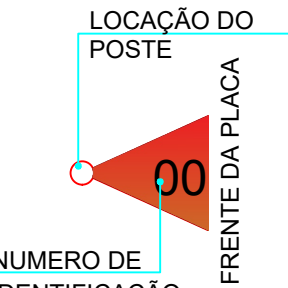

1 Planta Demarcação de Estacionamento
ESCALA 1/150

	ÁRVORE	21
	POSTE EXISTENTE	10
	POSTE PARALELO CURVO DUPLO	10
	POSTE JARDIM 70CM	29
	REFLETOR	01
	ENTRADA DE ENERGIA	01
	BATE - RODAS 77X16X17	02
	PINTURA DE IDENTIFICAÇÃO 1,25X1,25M	01
	PINTURA DE IDENTIFICAÇÃO 1,00X1,00	01


	OBRA	REFORMA DA PRAÇA DA COHAB
ENDEREÇO	RUA AMAZONAS, CENTRO, PEDRA PRETA - MT	
ASSUNTO	ARQUITETÔNICO DEMARCAÇÃO DE ESTACIONAMENTO	
ORGÃO	PREFEITURA MUNICIPAL DE PEDRA PRETA	
ESCALA	INDICADA	DATA JULHO/2026
RESPONSÁVEL TÉCNICO	Eduardo Resende Orłato Eduardo Resende Orłato PAES/05906411151 Assinado de forma digital por EDUARDO RESENDE ORLATO PAES/05906411151 Data: 2025.07.22 15:17:06 -04'00'	
FOLHA 04/05		

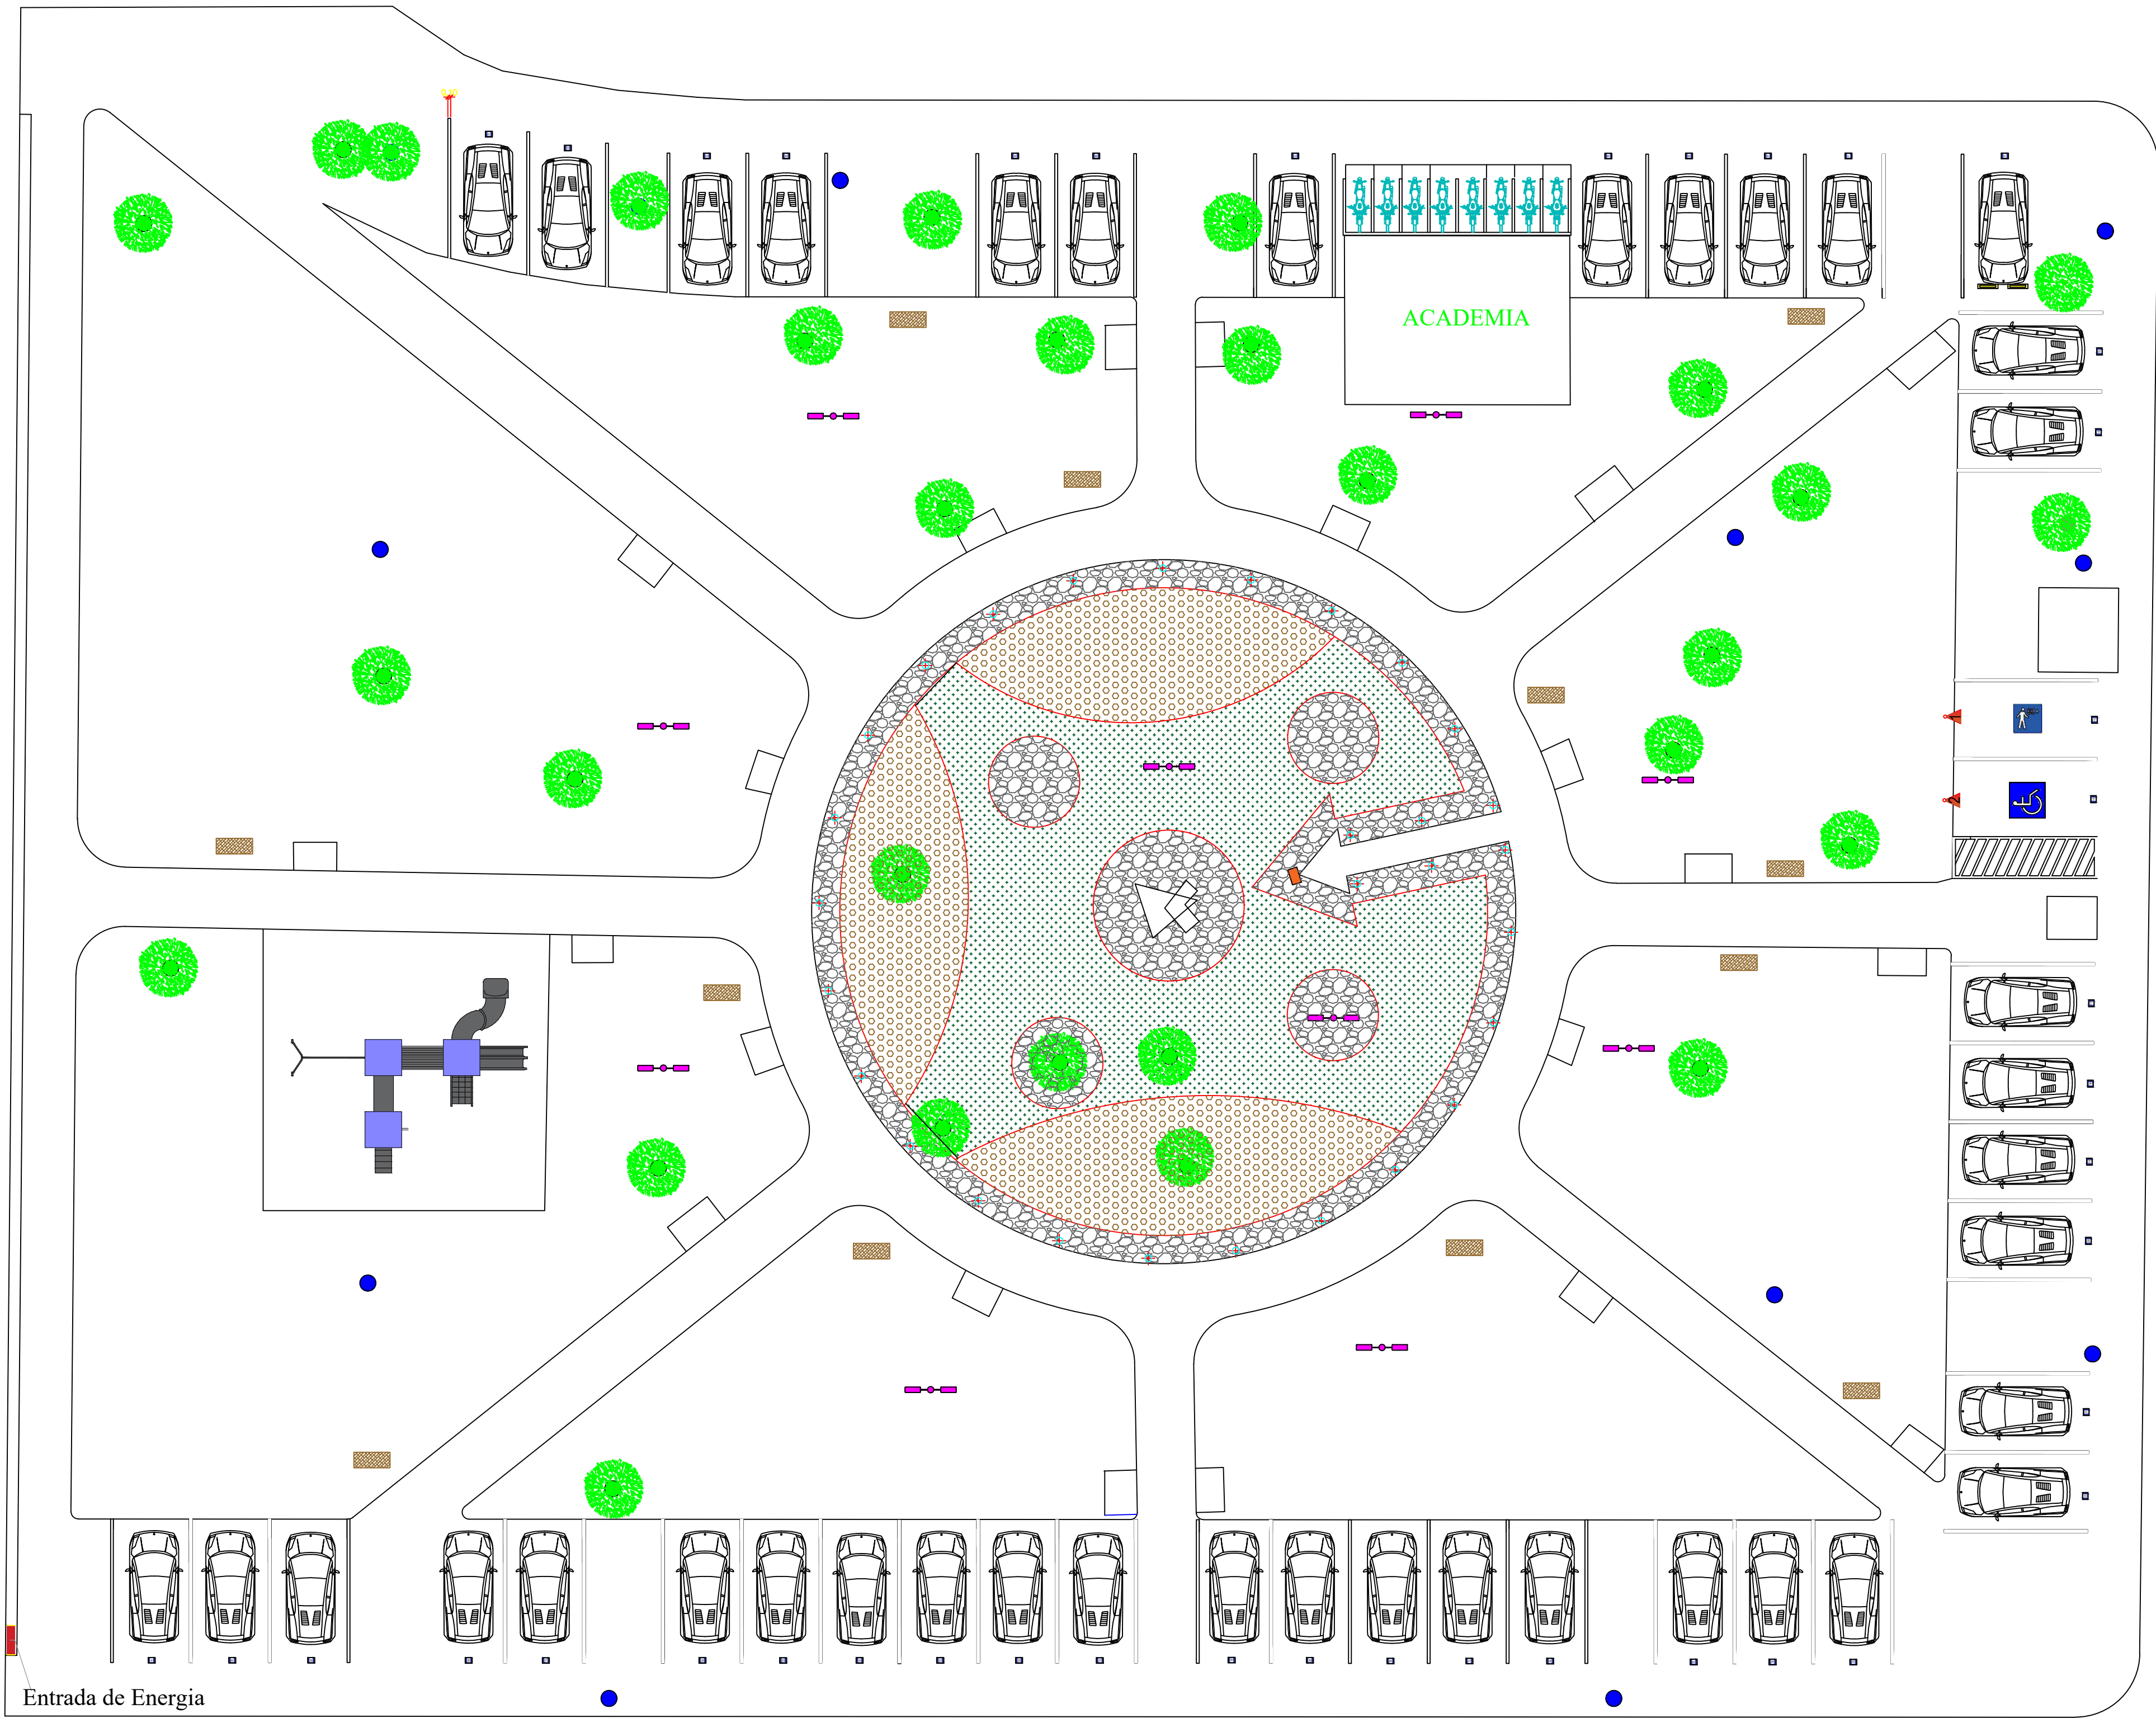

	Poste ornamental de iluminação externa, com estrutura vertical metálica em acabamento bronze envelhecido. Possui duas luminárias laterais, sustentadas por braços curvos com detalhes decorativos em formato de arabesco. Cada luminária apresenta globo esférico branco leitoso, proporcionando iluminação difusa.
	Lixeira de madeira plastica 94 litros Tampa Marrom - 70cm Com Suporte Fixo
	POSTE BALIZADOR PARA JARDIM DE 30CM 4 FOCOS Cores: Texturizado preto • Medidas da peça (AxLxC): 30 x 7,5 x 7,5 cm • Material: Alumínio e acrílico • Soquete: 1x E27 • Lâmpada: 1x Lâmpada LED ou A60 • Voltagem: Bivolt (127v/220v)
	BRITA 01 BALSAMO
	BRITA 01 - CLARA

LEGENDA		
	POSTE PARALELO CURVO DUPLO	10
	POSTE JARDIM 70CM	29
	BRITA 01 BALSAMO	146,31 M²
	BRITA 01 - CLARA	131,22 M²
	GRAMA	204,84 M²
	LIXEIRA	12
	LIMITADOR DE GRAMA	195,45 M

	OBRA REFORMA DA PRAÇA DA COHAB	
	ENDEREÇO RUA AMAZONAS, CENTRO, PEDRA PRETA - MT	
	ASSUNTO ARQUITETÔNICO PAISAGISMO	
	ORGÃO PREFEITURA MUNICIPAL DE PEDRA PRETA	
	ESCALA INDICADA	DATA JULHO/2026
	RESPONSÁVEL TÉCNICO EDUARDO RESENDE ORLATO PAES.05906411151 Assinado de forma digital por EDUARDO RESENDE ORLATO PAES.05906411151 Data: 2026.07.22 15:17:47 -0400	
	EDUARDO RESENDE ORLATO PAES - CREA MT 50889	

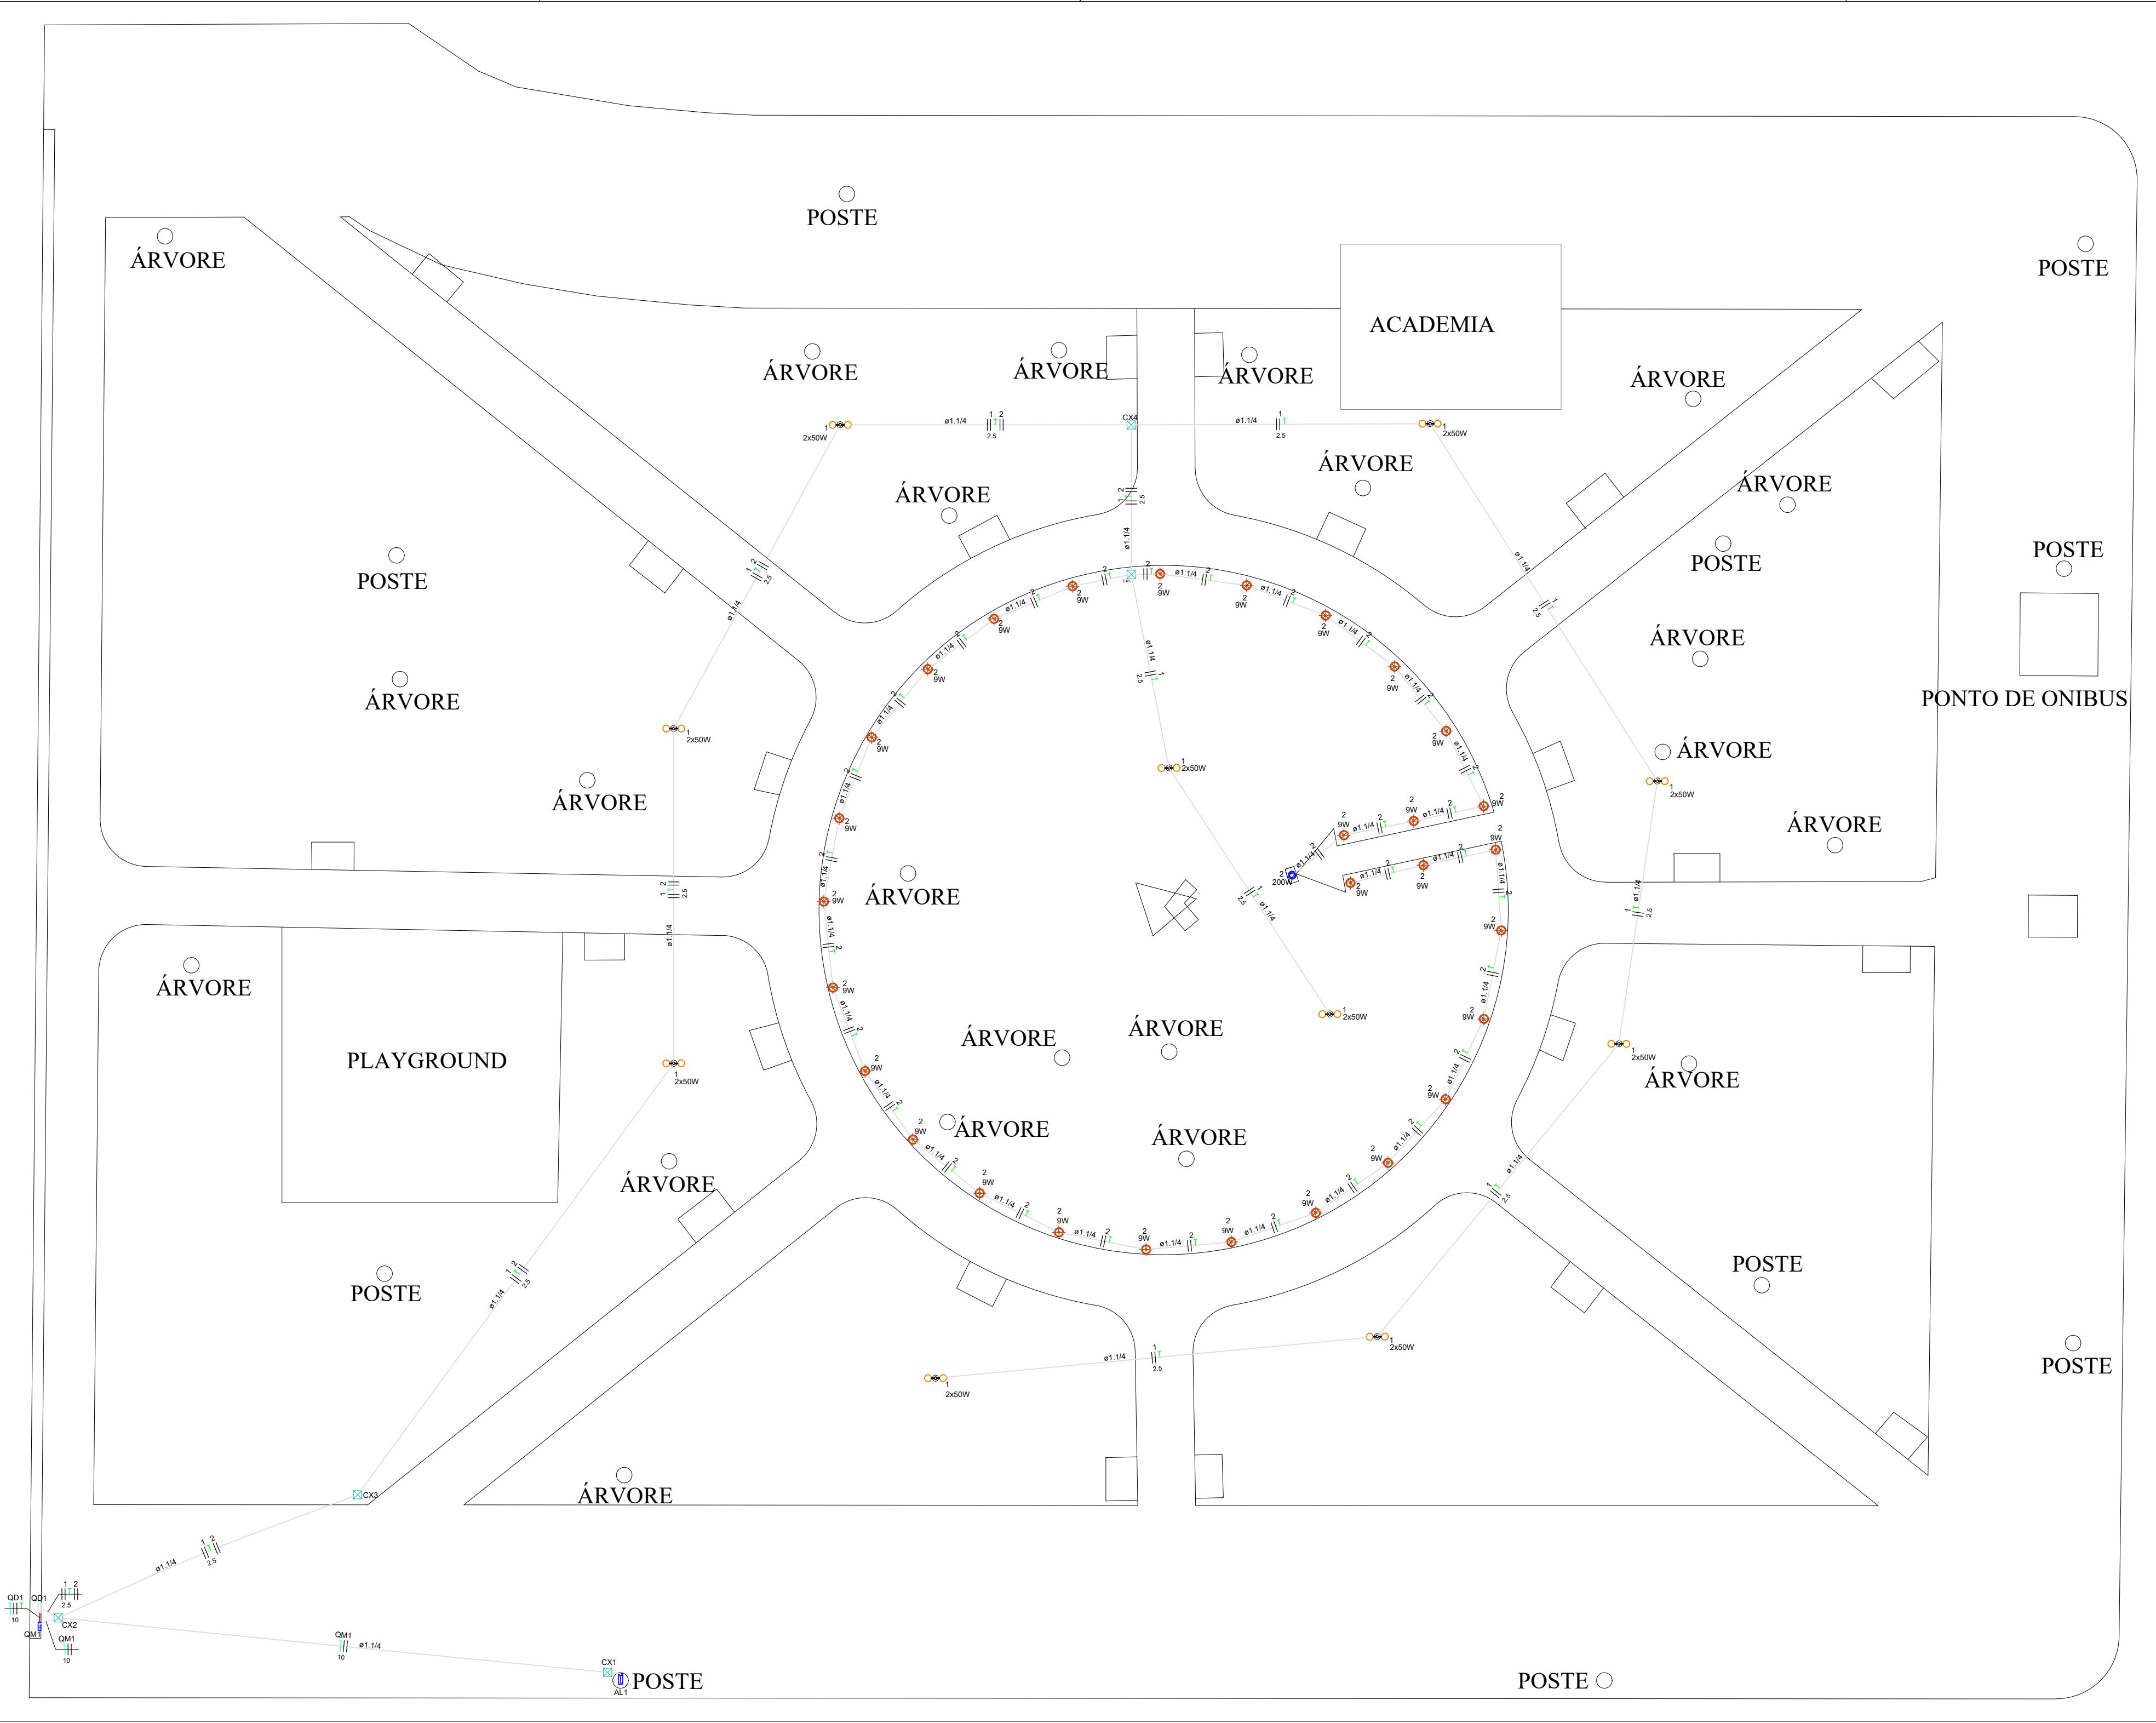

1 PLANTA ELÉTRICA

1:150

Quadro de Demanda (QD1) - Pavimento						
Tipo de carga	Potência instalada (kW)	Fator de demanda (%)	Demanda (kVA)			
Iluminação e TUG's (Áreas comuns e Condomínio)	1.46	100.00	1.46			
TOTAL			1.46			

Quadro de Cargas (QD1) - Pavimento																						
Circuito	Descrição	Esquema	Método de inst.	Tensão (V)	Iluminação (W)	Pot. total (VA)	Pot. total (W)	Fases	Pot. - R (W)	Pot. - S (W)	Pot. - T (W)	FCT	FCA (A)	I _n (A)	Seção (mm²)	Ic (A)	Icc (kA)	diV par (%)	diV total (%)	Status		
1	ILUMINAÇÃO	F+T+R	D	220 V	9	50	200	1000	R+S	500	500		1,00	1,00	4,5	2,5	28,0	5	10	3,01	3,54	OK
2	ILUMINAÇÃO POSTES DE JARDIM E REFLETOR	F+T+R	D	220 V	29	1	461	1461	R+S	231	231		1,00	1,00	12,1	15,1	22,0	5	10	2,52	3,05	OK
3	Reserva	F+T+R	D	220 V	0	0	0	0	R+S	0	0		1,00	1,00	0,0	0,0	22,0	5	10	0,00	0,00	OK
4	Reserva	F+T+R	D	220 V	0	0	0	0	R+S	0	0		1,00	1,00	0,0	0,0	22,0	5	10	0,00	0,00	OK
TOTAL					29	20	1	1461	1461	R+S	731	731	0									

Legenda - Pavimento	
	Caixa de passagem 300x300x300 no piso
	Entrada de serviço
	Poste Paralelo Curvo Duplo 2x50W Led
	Poste Jardim 9W Led
	Quadro de distribuição
	Quadro de medição
	Refletor de Led 100w


2 QUADROS E LEGENDAS

SEM ESCALA

3 DETALHES

SEM ESCALA

QD1

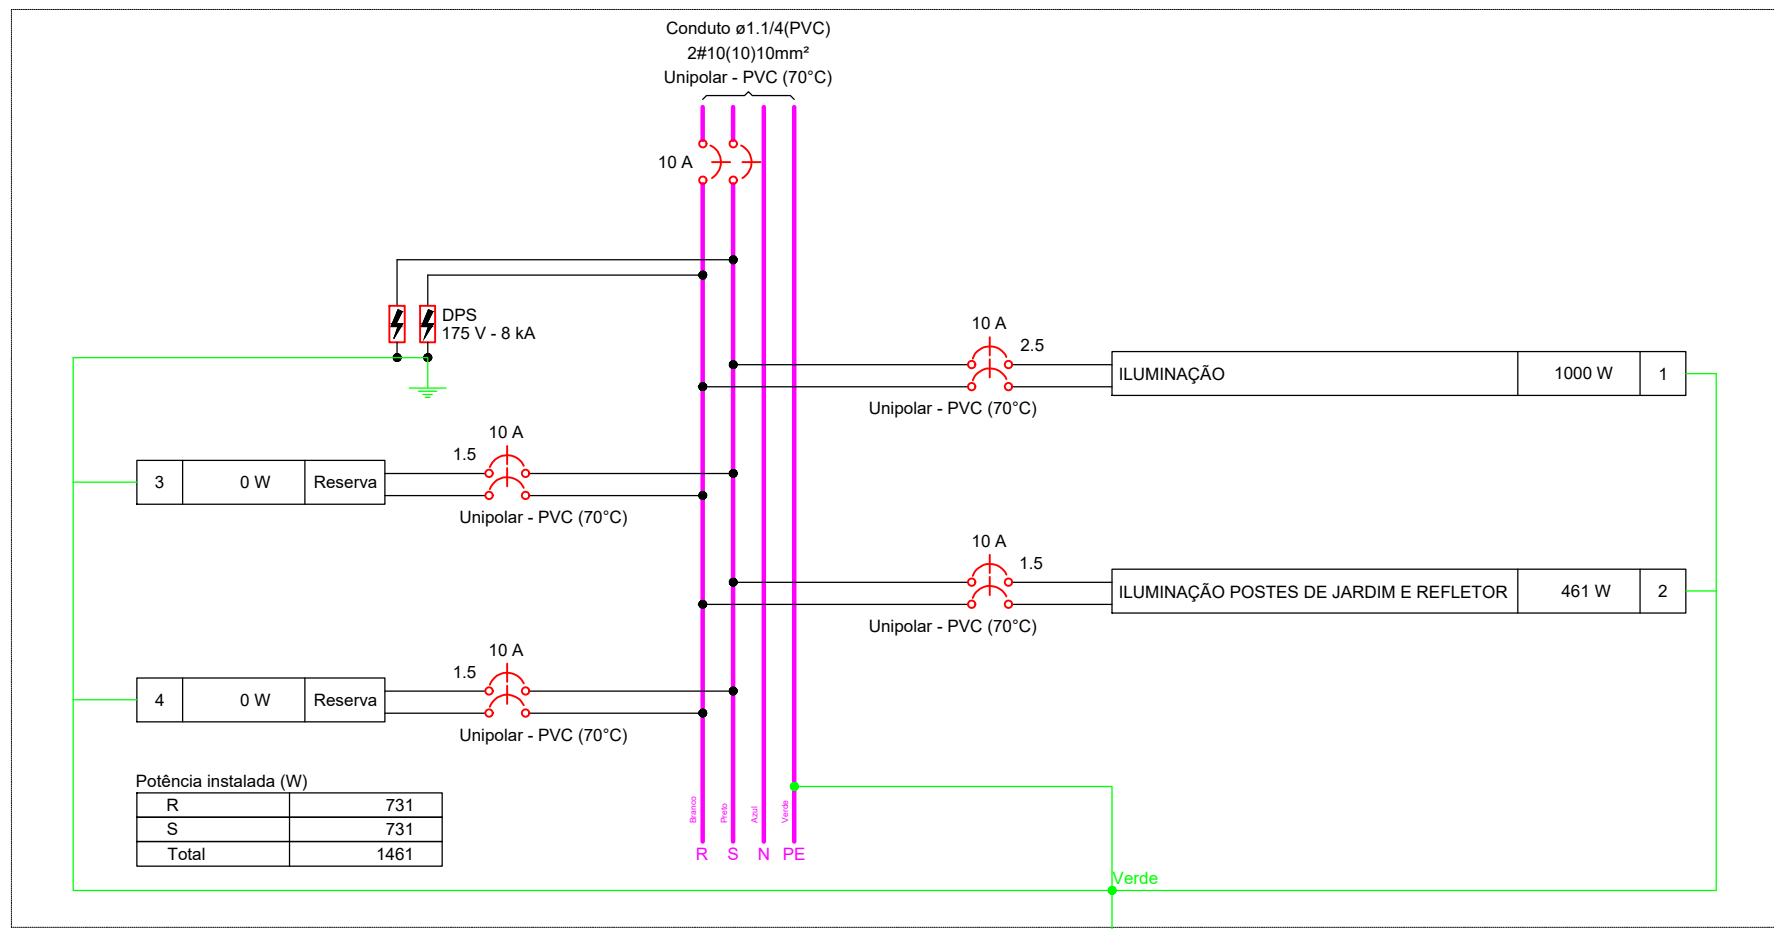




3 DIAGRAMAS

SEM ESCALA

Lista de materiais - Pavimento	
Acessórios pr. eletrodutos	
Arquivo canal	3.00
1.14"	3.00
Caixa PVC octogonal 4"x4"	2.00
Curva S	2.00
Fitas	2.00
Apó. 10m	2.00
Luzes apó. galim. leve	2.00
1.14"	2.00
Cabo (cabo) (cabo)	
Isol. PVC - 0.6/1kV (ref. Indus. Polivul Antichama)	223.85 m
1.5 mm² - Branco	223.85 m
1.5 mm² - Preto	126.15 m
10 mm² - Verde-amarelo	28.15 m
10 mm² - Azul claro	28.15 m
10 mm² - Branco	28.15 m
10 mm² - Preto	28.15 m
10 mm² - Verde-amarelo	0.7 m
2.5 mm² - Branco	208.6 m
2.5 mm² - Preto	208.6 m
2.5 mm² - Verde-amarelo	208.6 m
Caixa de passagem - entrada	
Alvenaria	5.00
300x300x300mm	5.00
Tampa 300x300x50mm	5.00
Dispositivo de Proteção	
Disjuntor bipolar termomagnético (220 V/127 V) - DIN (Curva B)	3.00
10 A - 5 kA	3.00
Disjuntor bipolar termomagnético (220 V/127 V) - DIN (Curva C)	1.00
50 A - 5 kA	1.00
Dispositivo de proteção contra surto	2.00
175 V - 8 kA	2.00
Eletroduto PVC flexível	
Eletroduto padrão	367.1 m
1.14"	367.1 m
Linha de luz	
Poste	20.00
Poste	20.00
Refletor	1.00
Material pr. entrada serviço	
Armadura secundária	1.00
Proteção energia	1.00
Caixa inspeção de aterramento	1.00
Caixa de PVC	1.00
Haste de aterramento apical	1.00
D=10mm, comprimento 2.4m	1.00
Isolado média	3.00
70x70mm	3.00
Proteção energia	1.00
Tubo apó. galim. para 6.0m	1.00
1.14"	2.00
Quadro de medição - ENERGISA	
Caixa de medição	1.00
1.14"	1.00
Quadro de medição de 300 - 300x300	1.00
Barr. 10 - 100	1.00
Cap. 10 - 100	1.00

4 LISTA DE MATERIAIS

SEM ESCALA

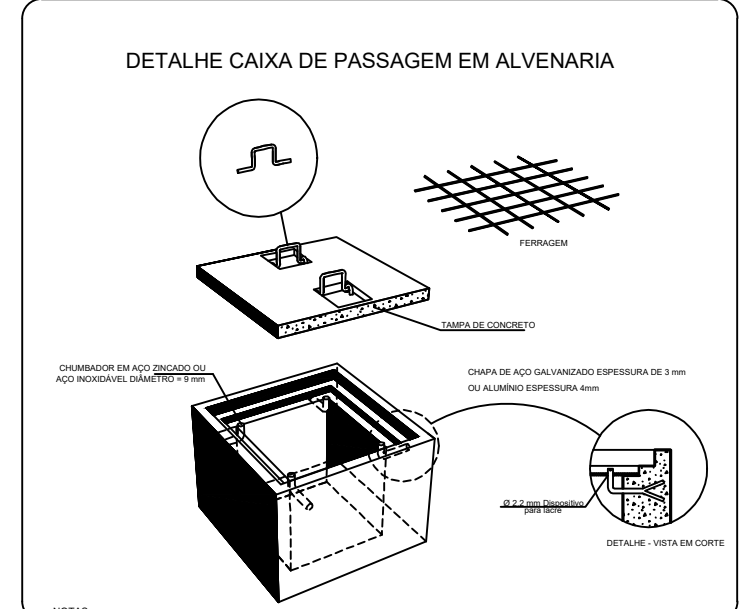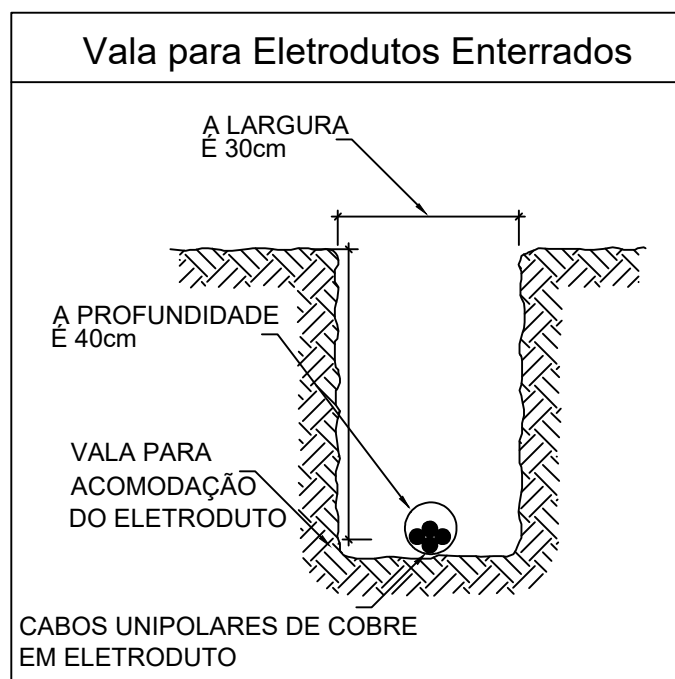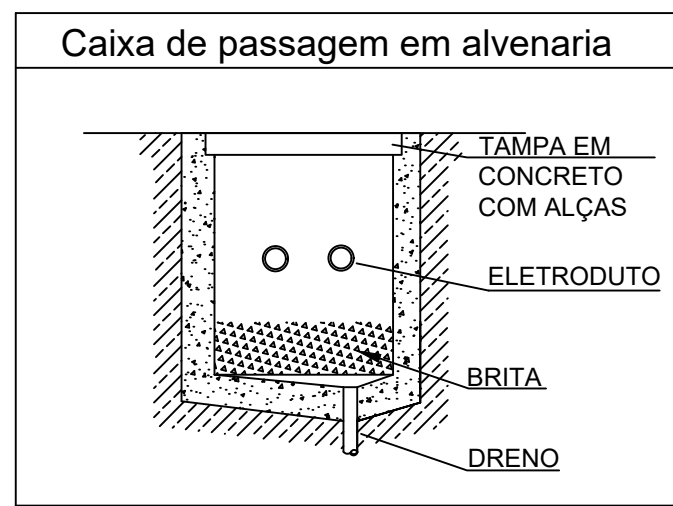

- NOTAS TÉCNICAS**
- CONDUTORES DE DISTRIBUIÇÃO SERÃO DE COBRE, COM ISOLAMENTO EM PVC PARA 0,6/1kV, QUANDO NÃO INDICADOS DE SEÇÃO 1,5 mm² E SEGUIRÃO O SEGUINTE CÓDIGO DE CORES:
FASES - R (VERMELHA), S (BRANCA) e T (PRETO)
NEUTRO - AZUL CLARA
TERRA - VERDE/AMARELO
RETORNO - AMARELA
 - NAS EMENDAS DOS CABOS DEVERÃO SER SEGUIDAS AS DISPOSIÇÕES DO MEMORIAL DESCRITIVO (SOLDADAS OU COM USO DE CONECTOR APROPRIADO), INCLUINDO O USO DE FITA DE AUTOFUSÃO DE BOA QUALIDADE.
 - TODA A FIAÇÃO ELÉTRICA UTILIZADA NAS INSTALAÇÕES DA EDIFICAÇÃO, DEVERÃO OBRIGATORIAMENTE SER DO TIPO ANTICHAMAS E RESISTIR A NBR 13248/2000, OU SEJA, DEVERÃO SER LIVRES DE HALOGENÍO E GASES TÓXICOS E COM BAIXA EMISSÃO DE FUMAÇA COM ISOLAÇÃO PARA NO MÍNIMO 750V.
 - OS QUADROS DE DISTRIBUIÇÃO SERÃO DOTADOS DE BARRA DE TERRA INDEPENDENTE, ONDE SERÃO CONECTADOS OS CONDUTORES DE PROTEÇÃO, NÃO SENDO ADMITIDA A UTILIZAÇÃO DO CONDUTOR NEUTRO PARA FINS DE ATERRAMENTO.
 - EVENTUAIS INTERFERÊNCIAS DE MONTAGEM, DEVERÃO SER SANADAS NA OBRA.
 - TODAS AS PARTES METÁLICAS (LUMINÁRIAS, TOMADAS, QDP's, ETC.) DEVERÃO ESTAR ATERRADAS.
 - OS CABOS DE LIGAÇÃO DAS LUMINÁRIAS (RABICHOS) DEVERÃO SER COM CABO PP 3x1,50mm² (MÍNIMA)
 - AS EMENDAS DOS FIOS DEVERÃO SER FEITAS POR CONECTORES ROSQUEÁVEIS. NÃO SERÃO ACEITAS EMENDAS COM FITA ISOLANTE.

REFORMA DA PRAÇA DA COHAB	
RUA AMAZONAS, CENTRO, PEDRA PRETA - MT	
PLANTA ELÉTRICA E DETALHES CONSTRUTIVOS	
PREFEITURA MUNICIPAL DE PEDRA PRETA	
INDICADA	JULHO/2026
EDUARDO RESENDE ORLATO PAES - CREA MT50889	

ELÉTRICO

FOLHA

01/01